
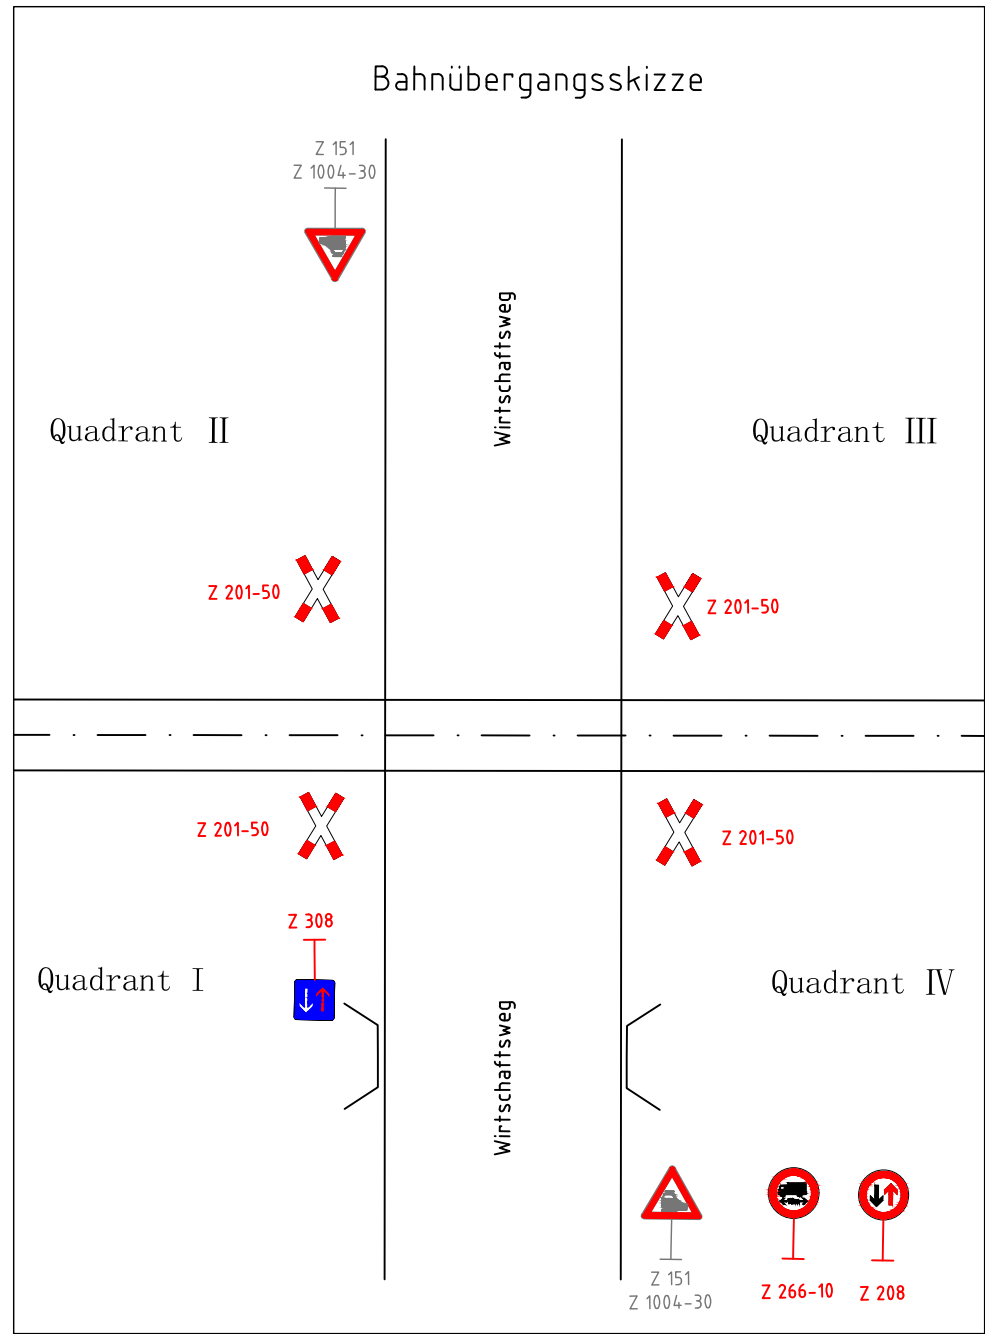


16.05.2025 14:21 JaegerK1 @ 24 ts DB300.rtb Vault-Projekt 02\_ProjekteKarlsruheP-KA01226\_10\_BU\_Strecke\_4600Vmf6283\_Bieringen\_X-FeldwegV5\_Planung04\_GP\_VA\_BI\_X\_MB.dwg / 1200

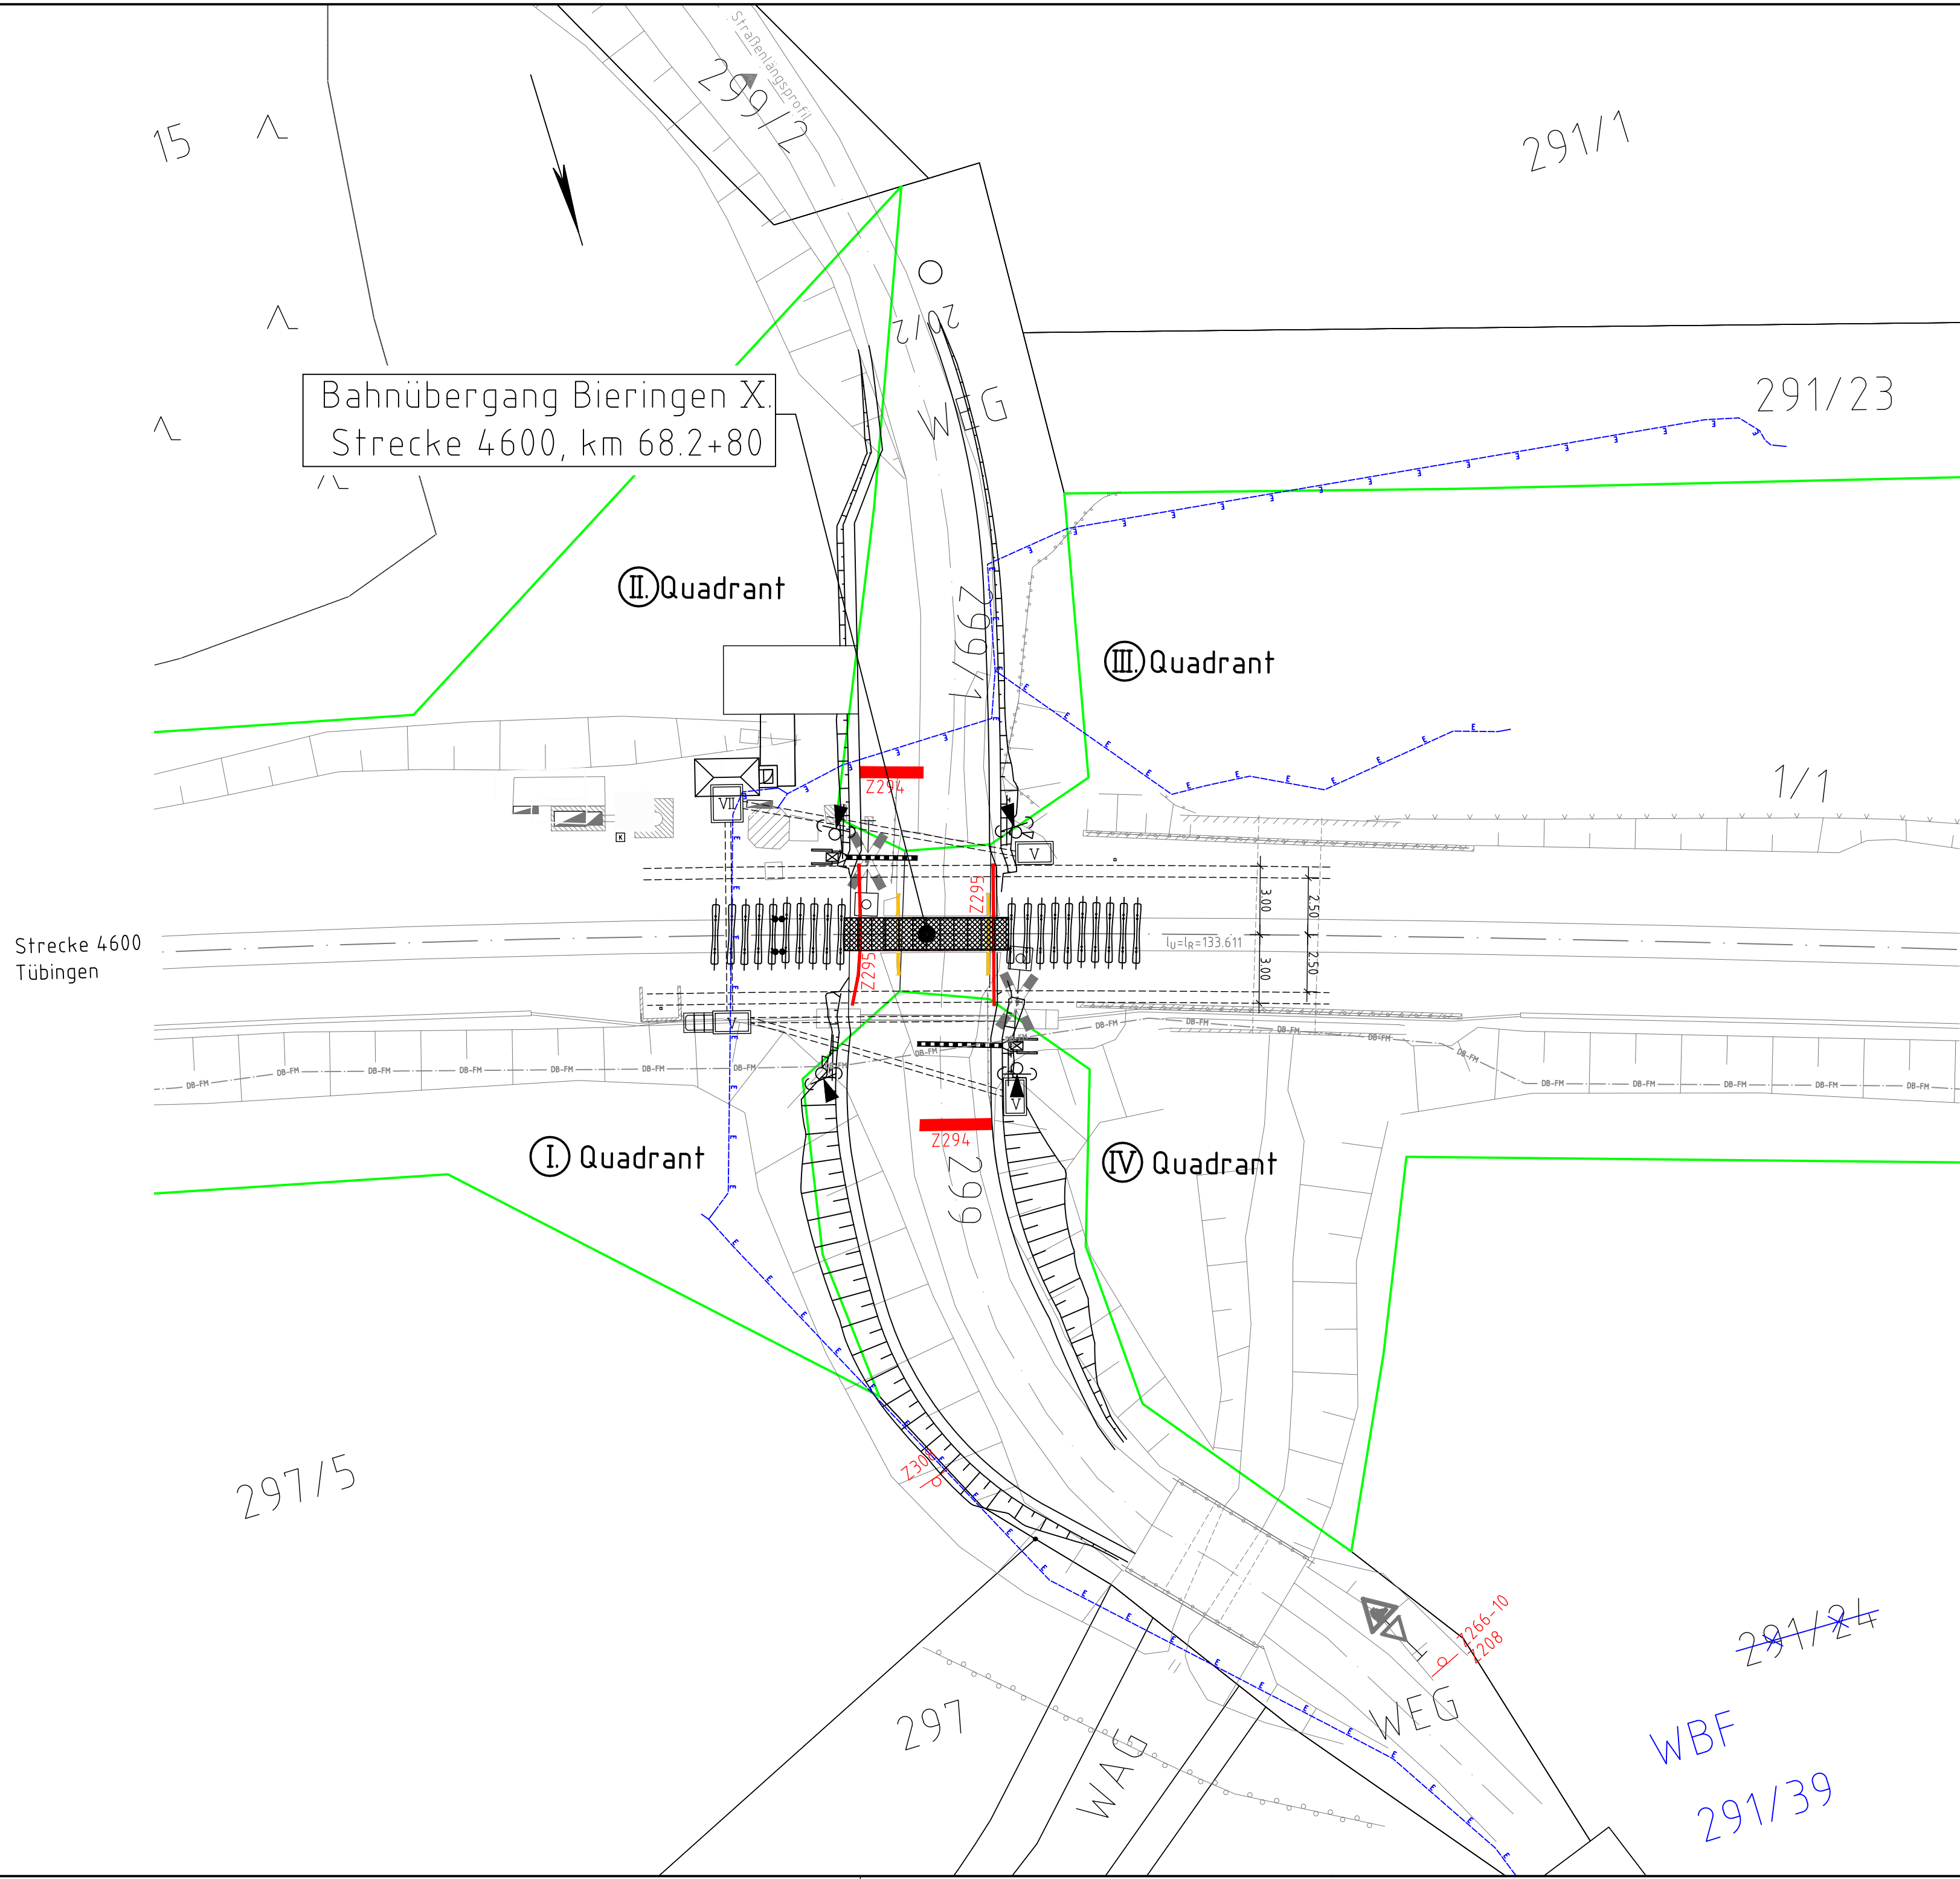

**Legende:**

- Bestand (einschließlich Kataster)
- Neubau/Änderung
- neue Markierung und Beschilderung
- entfallende Markierung und Beschilderung
- äußere Grenze der vorhabensträgerigen Grundstücke
- tangierende Planung (nachrichtliche Darstellung)
- 1. Änderung
- Bodenindikatoren, Richtungsfeld
- Bodenindikatoren, Aufmerksamkeitsfeld
- Verkehrszeichen

**Verkehrszeichen nach StVO:**

- "Naturschutzgebiet"
- Z 1004-30 "Entfernungsangabe in m"
- Z 151 "Bahnübergang"
- Z 208 "Dem Gegenverkehr Vorrang gewähren"
- Z 266-10 "Verbot für Fahrzeuge und Züge über 10 m Länge einschließlich Ladung"
- Z 308 "Vorrang vor dem Gegenverkehr"
- Z 201-50 "Andreaskreuz" (stehend)

**Fahrbahnmarkierung:**

- Z 295 "Fahrstreifenbegrenzung & Fahrbahnbegrenzung"
- Z 340 "Leitlinie"
- Z 294 "Halteinie"
- Z 296 "Sperrflächenmarkierung"

1. Änderung

Unterlage 7.3

Genehmigungsvermerk Eisenbahn-Bundesamt																													
Übersichtsskizze																													
<table><tr><td></td><td></td><td></td></tr><tr><td></td><td></td><td></td></tr><tr><td></td><td></td><td></td></tr><tr><td></td><td></td><td></td></tr><tr><td></td><td></td><td></td></tr><tr><td></td><td></td><td></td></tr><tr><td>a</td><td>Ausgangsverfahren: 1. Änderung im Verfahren</td><td>16.05.2025</td></tr><tr><td>0</td><td>Ausgangsverfahren: Antragsfassung</td><td>09.11.2023</td></tr><tr><td>Index</td><td>Änderungen bzw. Ergänzungen</td><td>Planungsstand</td></tr></table>																					a	Ausgangsverfahren: 1. Änderung im Verfahren	16.05.2025	0	Ausgangsverfahren: Antragsfassung	09.11.2023	Index	Änderungen bzw. Ergänzungen	Planungsstand
a	Ausgangsverfahren: 1. Änderung im Verfahren	16.05.2025																											
0	Ausgangsverfahren: Antragsfassung	09.11.2023																											
Index	Änderungen bzw. Ergänzungen	Planungsstand																											
Genehmigungsplanung: Unterlage für eine Entscheidung nach § 18 AEG																													
Vorhabensträgerin: DB Netz AG Regionalbereich Südwest Schwarzwaldstraße 82 76137 Karlsruhe		Planzeichen: D_GP_VA_BI_X_MB Projekt-Nr.: P-KA01226 <table><tr><td>Datum</td><td>Name</td></tr><tr><td>gez. 10/2021</td><td>T.Renner</td></tr><tr><td>bearb. 10/2021</td><td>H.Grafmüller</td></tr><tr><td>gepr. 11/2023</td><td>M.Grandel</td></tr></table>	Datum	Name	gez. 10/2021	T.Renner	bearb. 10/2021	H.Grafmüller	gepr. 11/2023	M.Grandel																			
Datum	Name																												
gez. 10/2021	T.Renner																												
bearb. 10/2021	H.Grafmüller																												
gepr. 11/2023	M.Grandel																												
Datum: _____	Unterschrift: _____	Höhensystem: DHNN12																											
Vertreter der Vorhabensträgerin:		Koordinatensystem: GK																											
Planverfasser: DB Engineering & Consulting GmbH Planung Karlsruhe Hinterm Hauptbahnhof 5 76137 Karlsruhe		Ursprungsplan: Ivl 4600 DS-DX																											
Datum: _____		Blattgröße: 780x420																											
Unterschrift: _____		Maßstab: 1:200																											
Vorhaben:																													
Bahnhübergang Bieringen X Bauliche Änderung des Bahnhübergangs																													
Planart: Markierungs- und Beschilderungsplan																													
Planinhalt: Strecke 4600 Tübingen Hbf – Horb km 68.2+80																													