


21.05.2025 13:37 Jäger/K1 @ 24 % DB200126 Valid-Project 12_Projekt Karlsruhe (P-440226)_BL_SU_Strecke_4600_Nach8283_Bieringen_X-Feldweg105_Planung04_GP_VA_BI_X_SW.dwg / 1/200

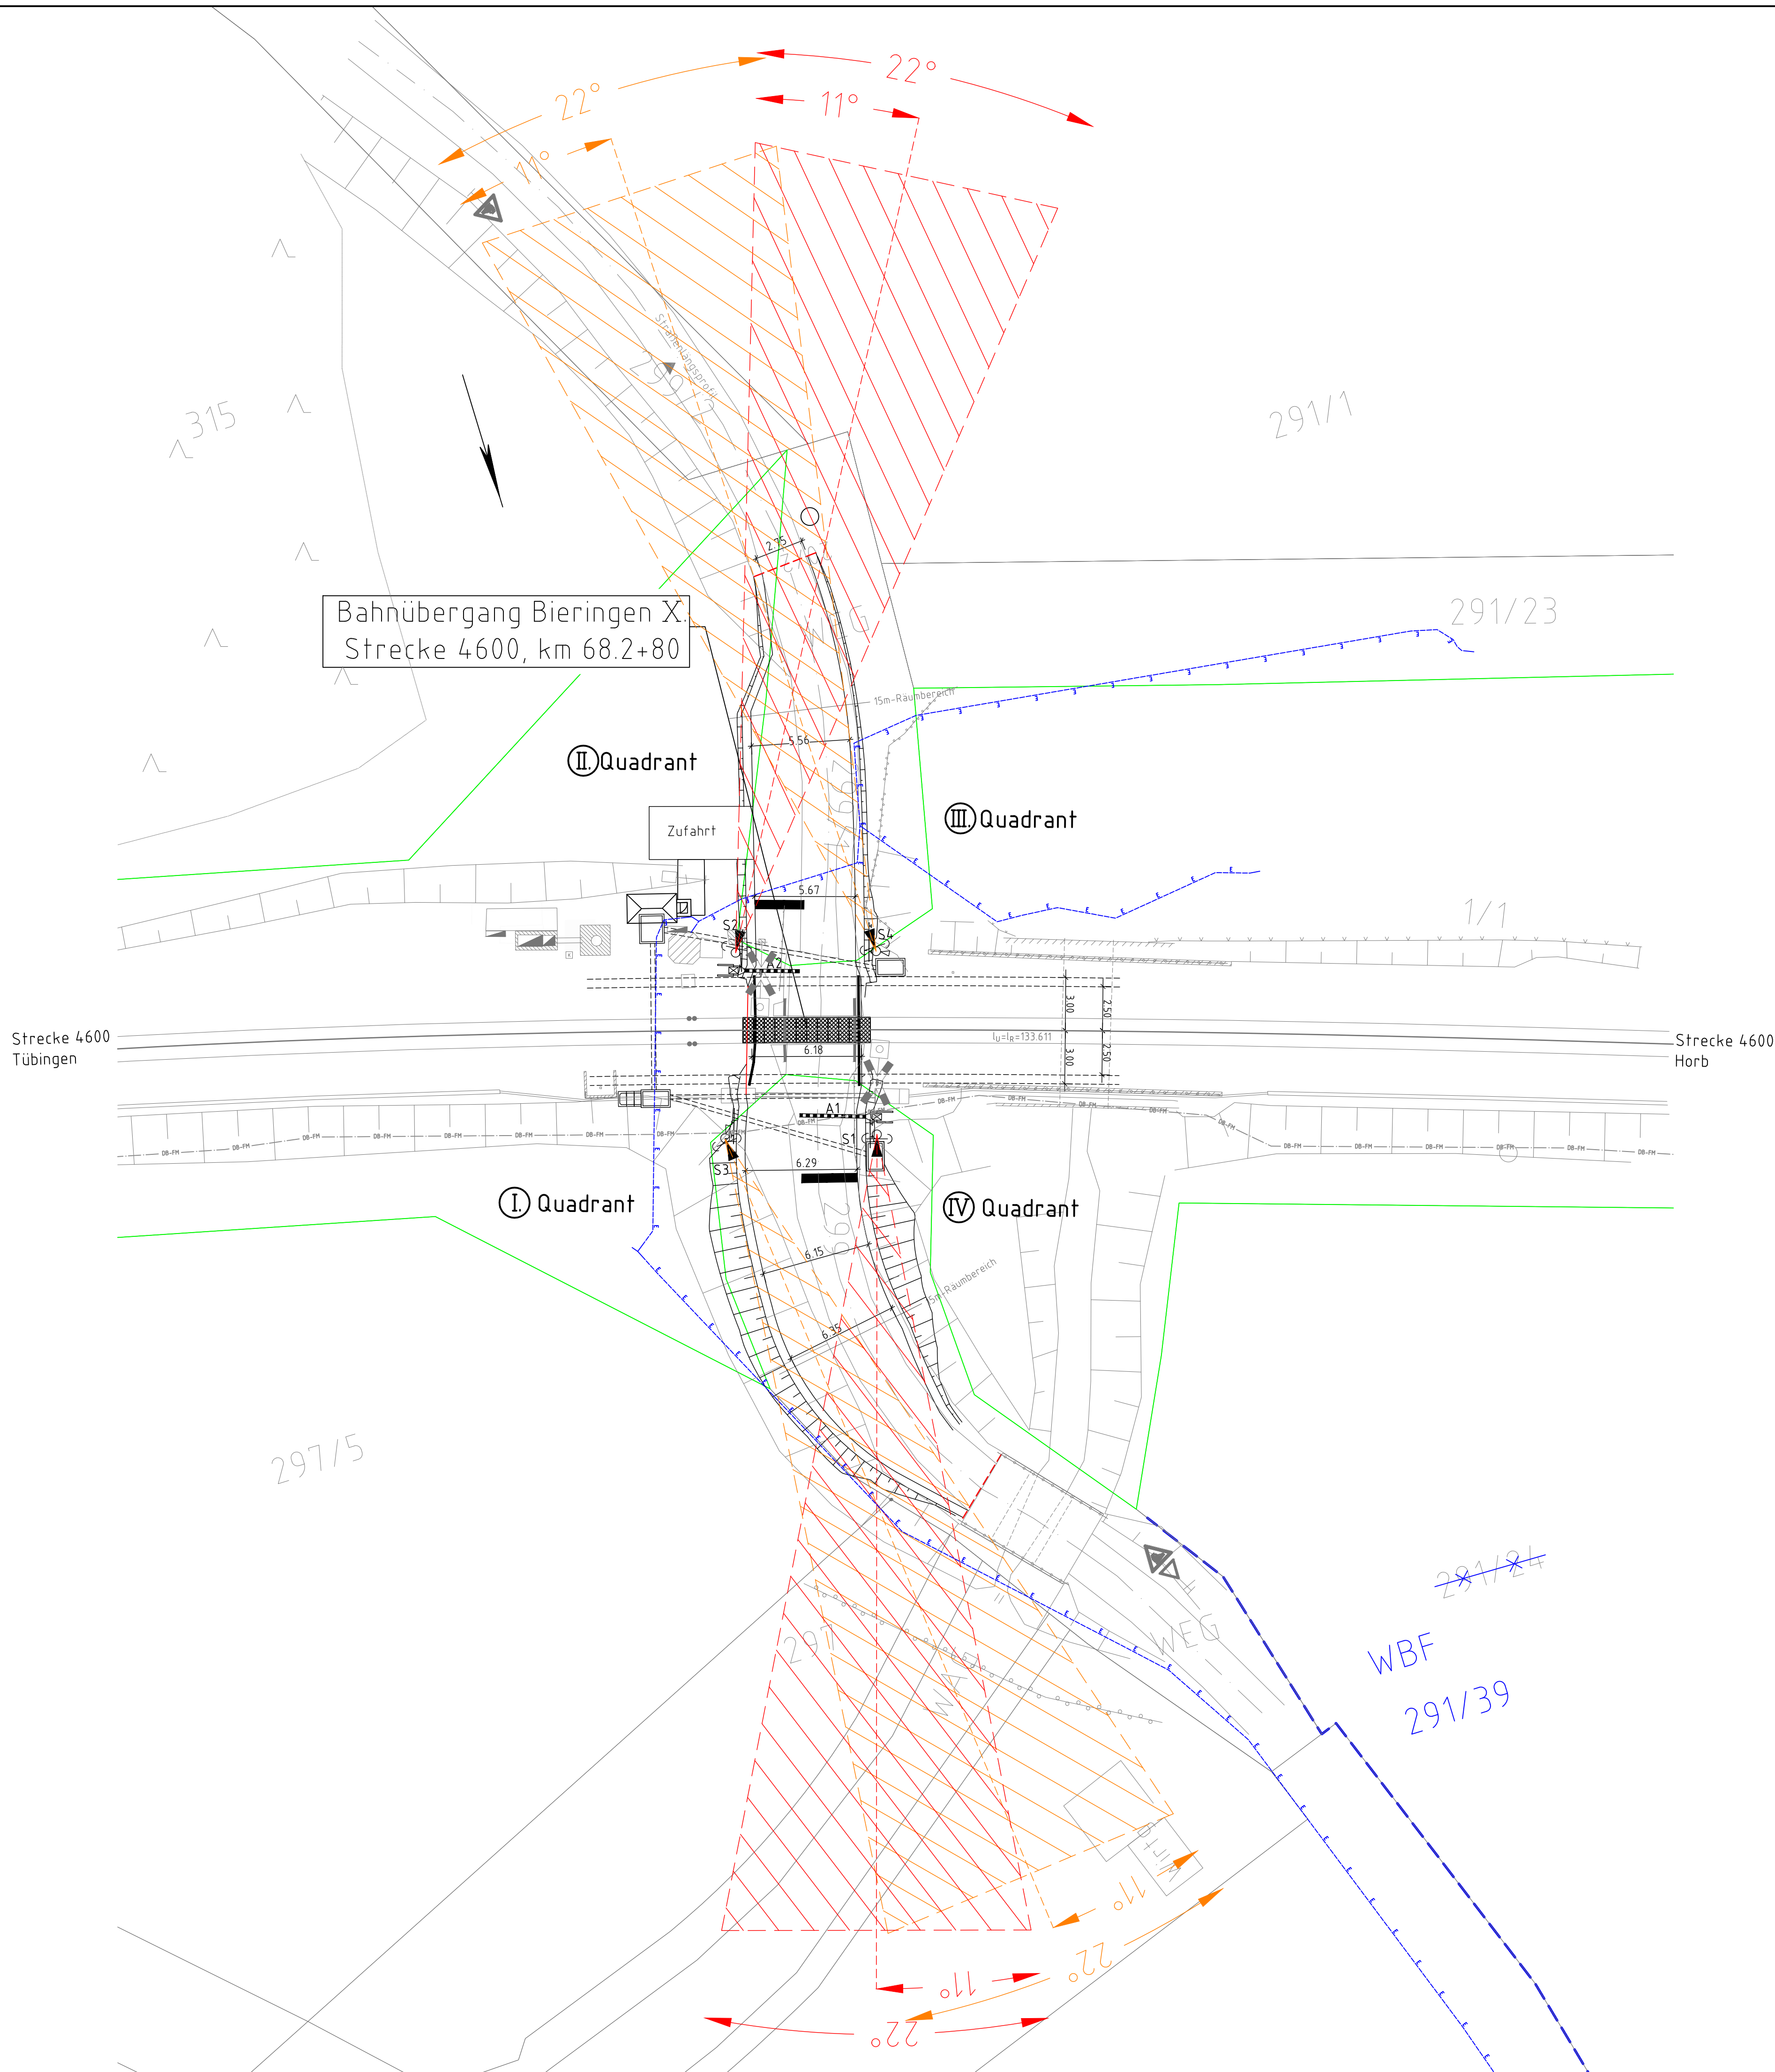

Legende:

- Bestand / Bestandsergänzung
- 1. Änderung
- Neubau/Änderung
- Streuwinkel
- Streuwinkel
- äußere Grenze der vorhabensträgereigenen Grundstücke

1. Änderung

Unterlage 7.6

Genehmigungsvermerk Eisenbahn-Bundesamt

Übersichtsskizze

Index	Änderungen bzw. Ergänzungen	Planungsstand
a	Ausgangsverfahren: 1. Änderung im Verfahren	16.05.2025
0	Ausgangsverfahren: Antragsfassung	09.11.2023
Index	Änderungen bzw. Ergänzungen	Planungsstand

Genehmigungsplanung: Unterlage für eine Entscheidung nach § 18 AEG

Vorhabensträgerin:		Planzichen:	
DB Netz AG Regionalbereich Südwest Schwarzwaldstraße 82 76137 Karlsruhe		D_GP_VA_BI_X_SW	
Datum: _____ Unterschrift: _____		Projekt-Nr.: P-KA01226	
Vertreter der Vorhabensträgerin:		Name: _____	
Planverfasser:		Datum: 10/2021	
DB Engineering & Consulting GmbH Planung Karlsruhe Hinterm Hauptbahnhof 5 76137 Karlsruhe		Name: T. Renner	
Datum: _____ Unterschrift: _____		bearb. 10/2021	
Koordinatensystem: GK		H. Grafmüller	
Höhenystem: DHHN12		gepr. 11/2023	
Ursprungsplan: Ivl 4600 DS-DX		M. Grandel	
Blattgröße: 780x594			
Maßstab: 1:200			

Bahnübergang Bieringen X
Bauliche Änderung des Bahnübergangs

Planart: Streuwinkelplan
Planinhalt: Strecke 4600
Tübingen Hbf - Horb
km 68.2+80