


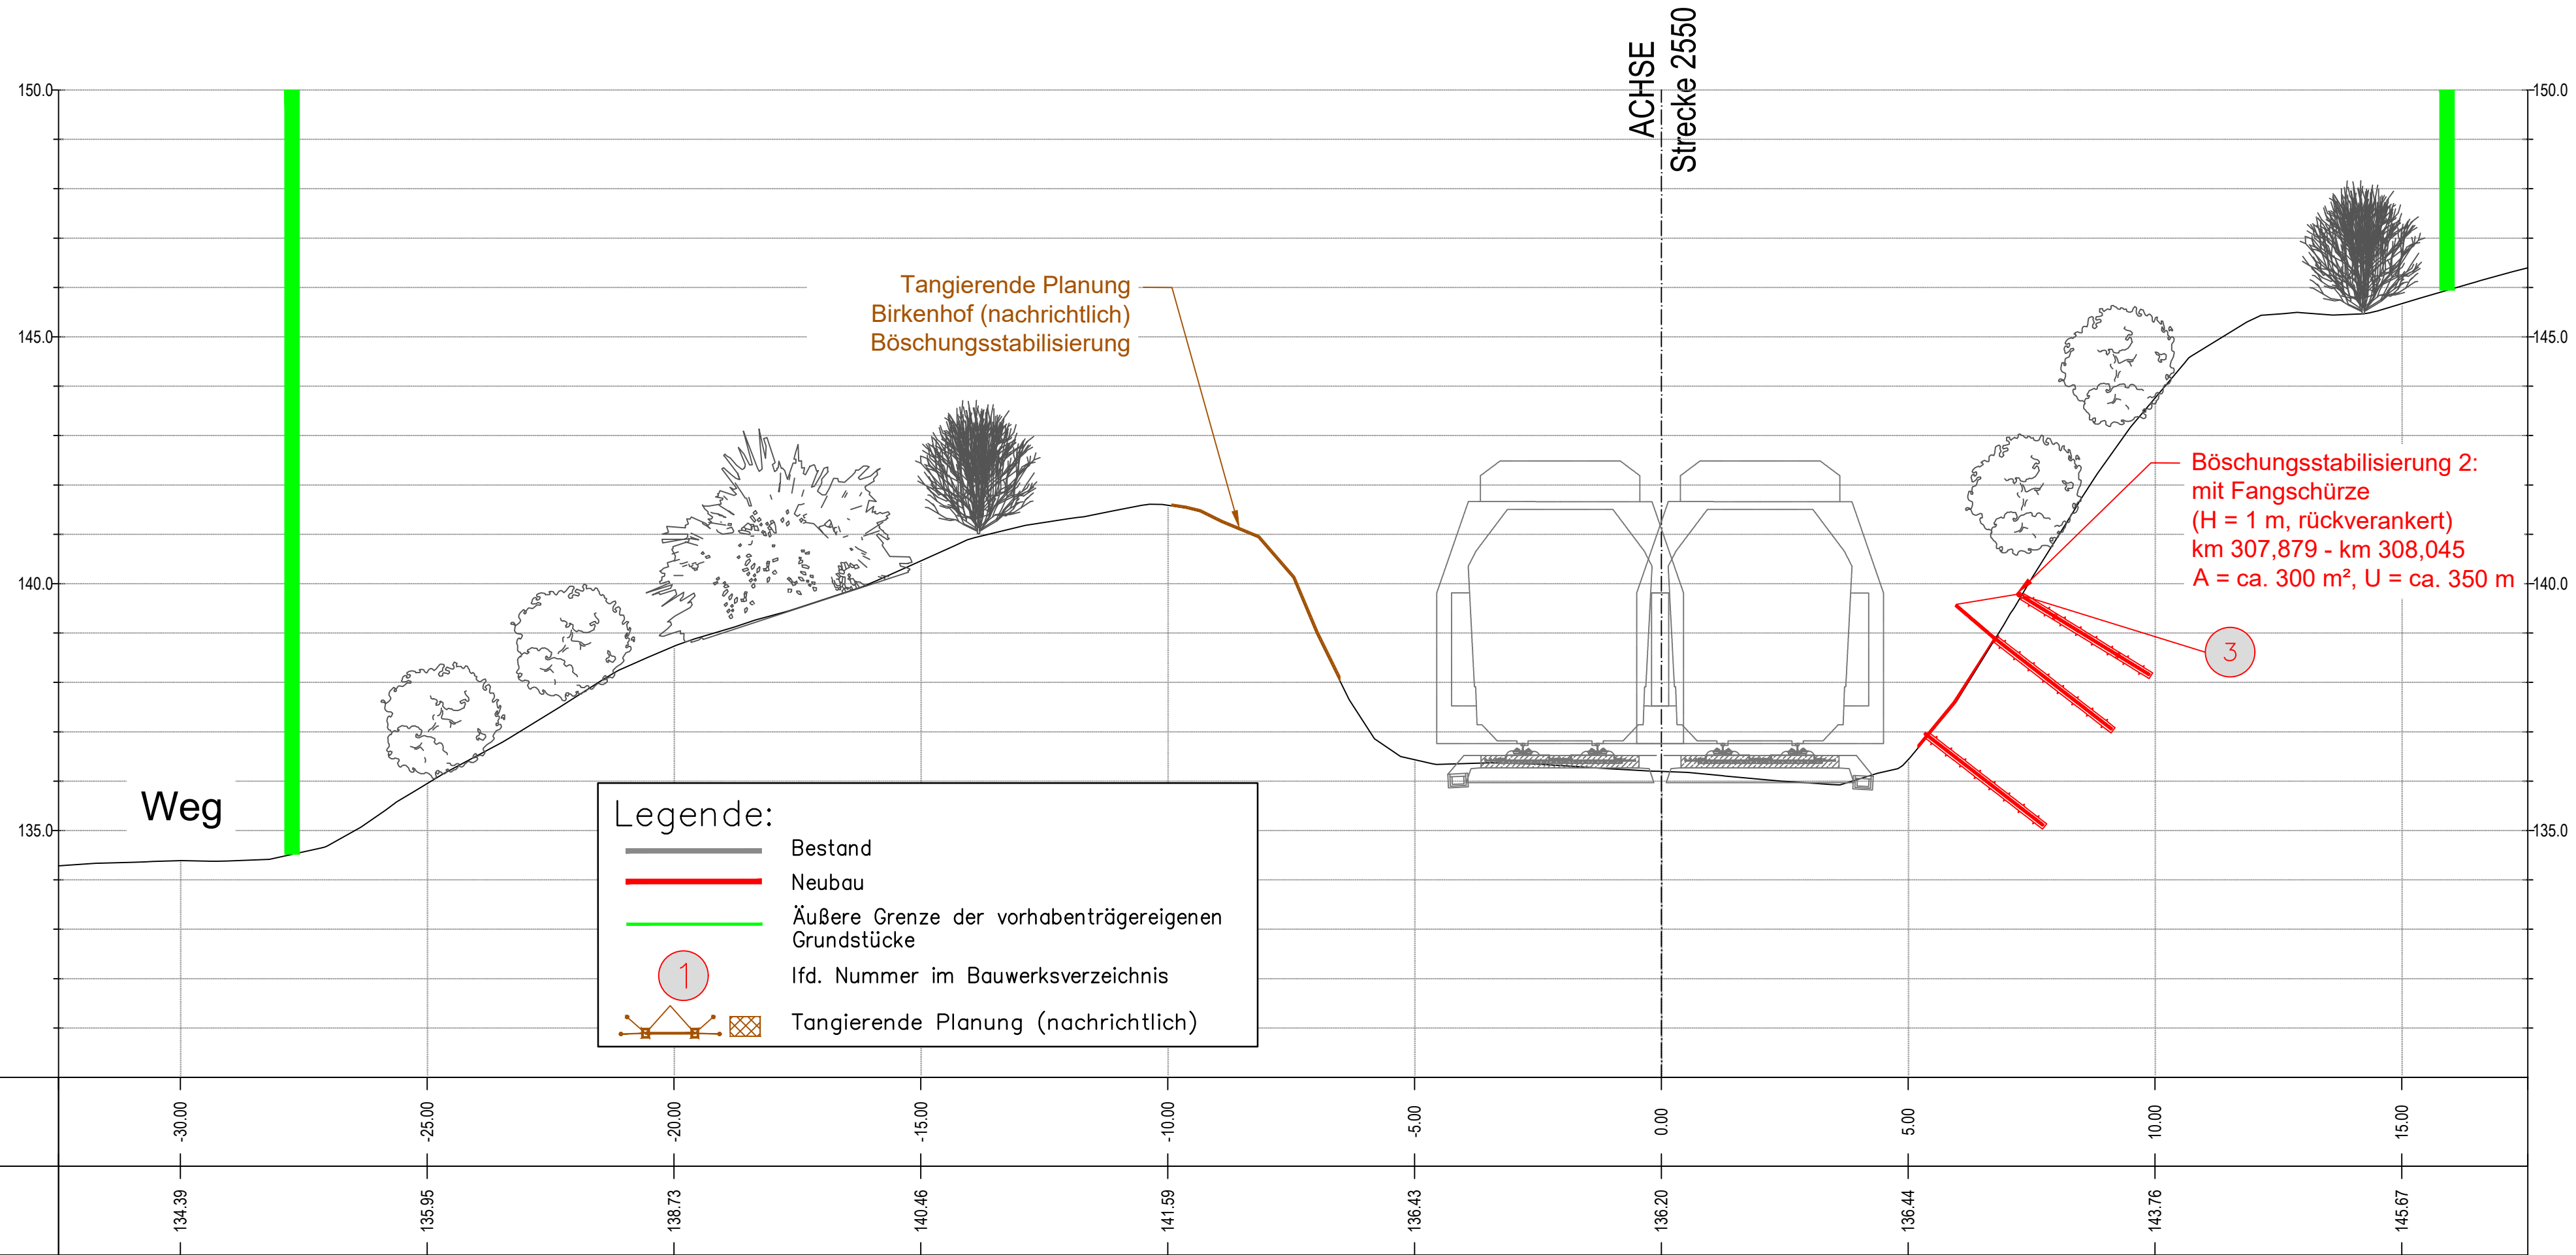

Genehmigungsvermerk Eisenbahn-Bundesamt

Übersichtsskizze

0 Ausgangsverfahren: Antragsfassung 24.04.2026

Index Änderungen bzw. Ergänzungen Planungsstand

Genehmigungsplanung: Unterlage für eine Entscheidung nach § 18 AEG

Vorhabenträger: DB InfraGO AG
Anlagen- und Instandhaltungsmanagement Netz Kassel
Bertha-von-Suttner Str. 21
34131 Kassel

Planzeichen Nr.: T.016080024

	Datum	Name
gez.	28.01.2025	Seek
bearb.	20.04.2026	Rusev
gepr.	28.01.2025	Scharrer

Vertreter des Vorhabenträgers: DB InfraGO

Planverfasser: ic CONSULTENTEN

DB InfraGO AG
Infrastrukturprojekte Mitte
Projekte KIB / EKrG
Frankenstr. 1-3
56068 Koblenz

ic CONSULTENTEN
Notwendung Satzung
Zustimmung 1. Stütze
Zustimmung 2. Stütze
24.04.2026 Datum Unterschrift

Vorhaben: Fels- und Hangsicherungsmaßnahme "Lamerden"
DB Strecke 2550 Aachen – Kassel

Planart: Querschnitt 1

Planinhalt: 2550 Aachen – Kassel
km 307,840 – km 308,055