


R:\Projekte\000 21_051 - BIEGE Fels- und Hangsicherungsmaßnahmen Raum Kassel\4. plan\44_gp\Plan\Lamerden\Lamerden.aprx

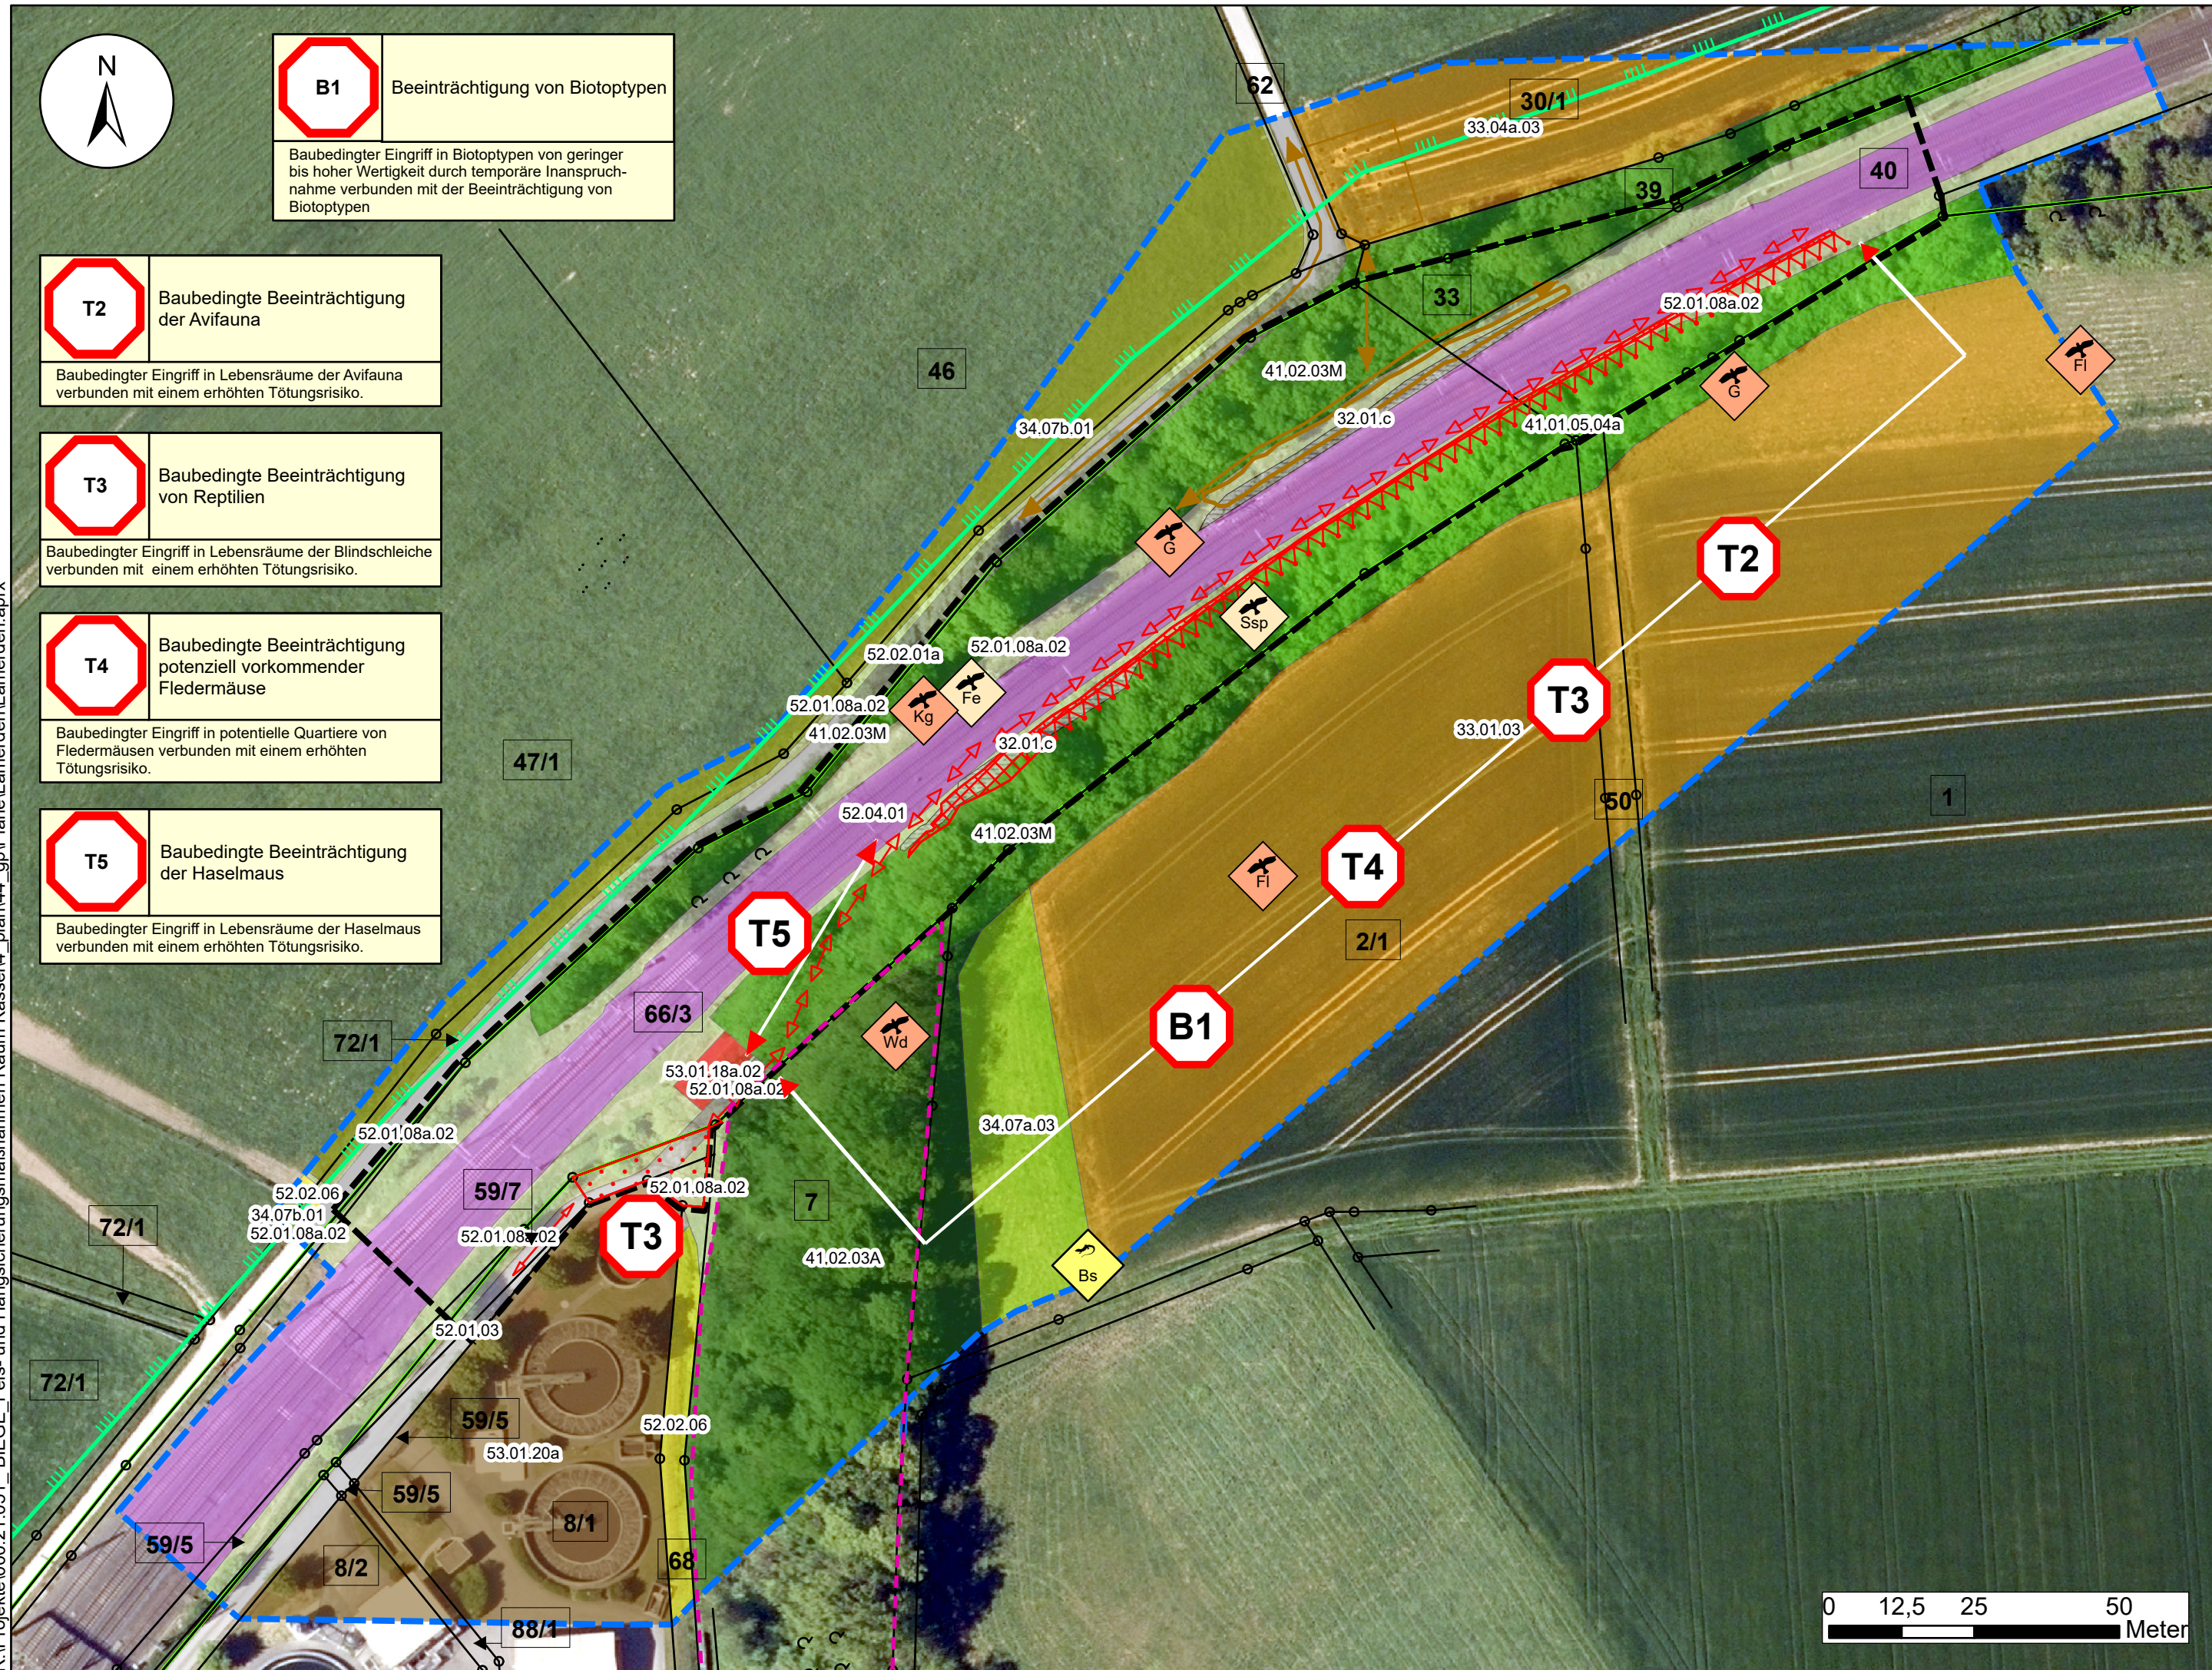

Zeichenerklärung

Realnutzung

- | | |
|--|--|
| | Naturnah entwickelte Felsen an Verkehrsanlagen |
| | Acker mit stark verarmter oder fehlender Segetalvegetation |
| | Artenreiche, frische Grünlandbrache |
| | Mäßig artenreiche, frische Mähwiese |
| | Sonstiges Gebüsch trocken-warmer Standorte |
| | Feldgehölz trocken-warmer Standorte - mittlere Ausprägung |
| | Feldgehölz trocken-warmer Standorte - alte Ausprägung |
| | Teilbefestigter Verkehrsweg |
| | Funktionsgrün mit artenarmer Krautschicht oder mit Gehölzbestand junger Ausprägung |
| | Versiegelter oder sonstiger gepflasterter Weg |
| | Unbefestigter Weg |
| | Gleiskörper |
| | Sonstige Einzelgebäude/-gehöfte |
| | Ver- und Entsorgungsanlage, z.B. Kläranlage, Wasserwerk, Staudamm |

Technische Planung

- | | |
|--|------------------------------|
| | Baustelleneinrichtungsfläche |
| | Zuwegung |
| | Böschungsstabilisierung |
| | Fangschürze |

Schutzgebiete

- | | |
|--|---|
| | LSG "Auenverbund Diemel" (2633002) |
| | Geschütztes Biotop "Schlucht-, Blockhalden- und Hangschuttwälder" (Los_2019_RPKS_N_2582_84) |

Der gesamte Kartenausschnitt liegt innerhalb des Naturparks "Reinhardswald"

Konflikte

SG_Nr	Kurzbezeichnung Konflikt
Beschreibung Konflikt	

Schutzgüter (SG)
B = Biotop / Pflanzen (inkl. Habitatsfunktion)
T = Tiere
Bo = Boden
W = Wasser
L/E = Landschaftsbild/Erholungswert
K = Klima/Luft

Reptilien

- | | |
|--|----------------|
| | Blindschleiche |
|--|----------------|

Kürzel	Art deutsch	Art wiss.
Bs	Blindschleiche	<i>Anguis fragilis</i>

Avifauna

- | | |
|--|--|
| | Revier (umfasst Brutnachweis, Brutverdacht und Brutzeitfeststellung) |
| | Nahrungsgast |

Kürzel	Art deutsch	Art wiss.
Fe	Feldsperling	<i>Passer montanus</i>
Fi	Feldlerche	<i>Alauda arvensis</i>
G	Goldammer	<i>Emberiza citrinella</i>
Kg	Klappergrasmücke	<i>Sylvia curruca</i>
Ssp	Schwarzspecht	<i>Dryocopus martius</i>
Wd	Wacholderdrossel	<i>Turdus pilaris</i>

Sonstiges

- | | |
|--|---------------------------------|
| | tangierende Planung "Birkenhof" |
| | Planfeststellungsgrenze |
| | Flurstücksgrenzen und -nummern |
| | DB Grenze |
| | Untersuchungsraum |

Genehmigungsvermerk Eisenbahn-Bundesamt

Übersichtsskizze

0	Ausgangsverfahren: Antragsfassung	24.04.2026
Index	Änderungen bzw. Ergänzungen	Planungsstand

Genehmigungsplanung: Unterlage für eine Entscheidung nach § 18 AEG

Vorhabenträger: DB InfraGO AG AIM Netz Kassel Bertha-von-Suttner-Str 21 34131 Kassel		Planzeichen: 9.3 Projekt-Nr.: T.016080024	
Datum	Unterschrift	Datum	Unterschrift
Vertreter des Vorhabenträgers: DB InfraGO AG Infrastrukturprojekte Mitte Projekte KIB/EKR/G Frankenstr. 1-3 56068 Koblenz		Planverfasser: Emch + Berger GmbH Ingenieure und Planer Umwelt- und Landschaftsplanung Lorenzstraße 34 76135 Karlsruhe	
Datum	Unterschrift	Datum 16.04.2026	Unterschrift
Vorhaben:		Höhensystem: -	
		Koordinatensystem: UTM Zone 32	
		Ursprungsplan: -	
		Blattgröße: 297 x 780 mm	
		Maßstab: 1:1.000	

Fels- und Hangsicherungsmaßnahme "Lamerden",
DB-Strecke 2550 Aachen-Kassel, km 307,840 - km 308,055

Planart: Bestands- und Konfliktplan

Planinhalt:
Strecke 2550 (Aachen - Kassel) km 307,840 - 308,055