


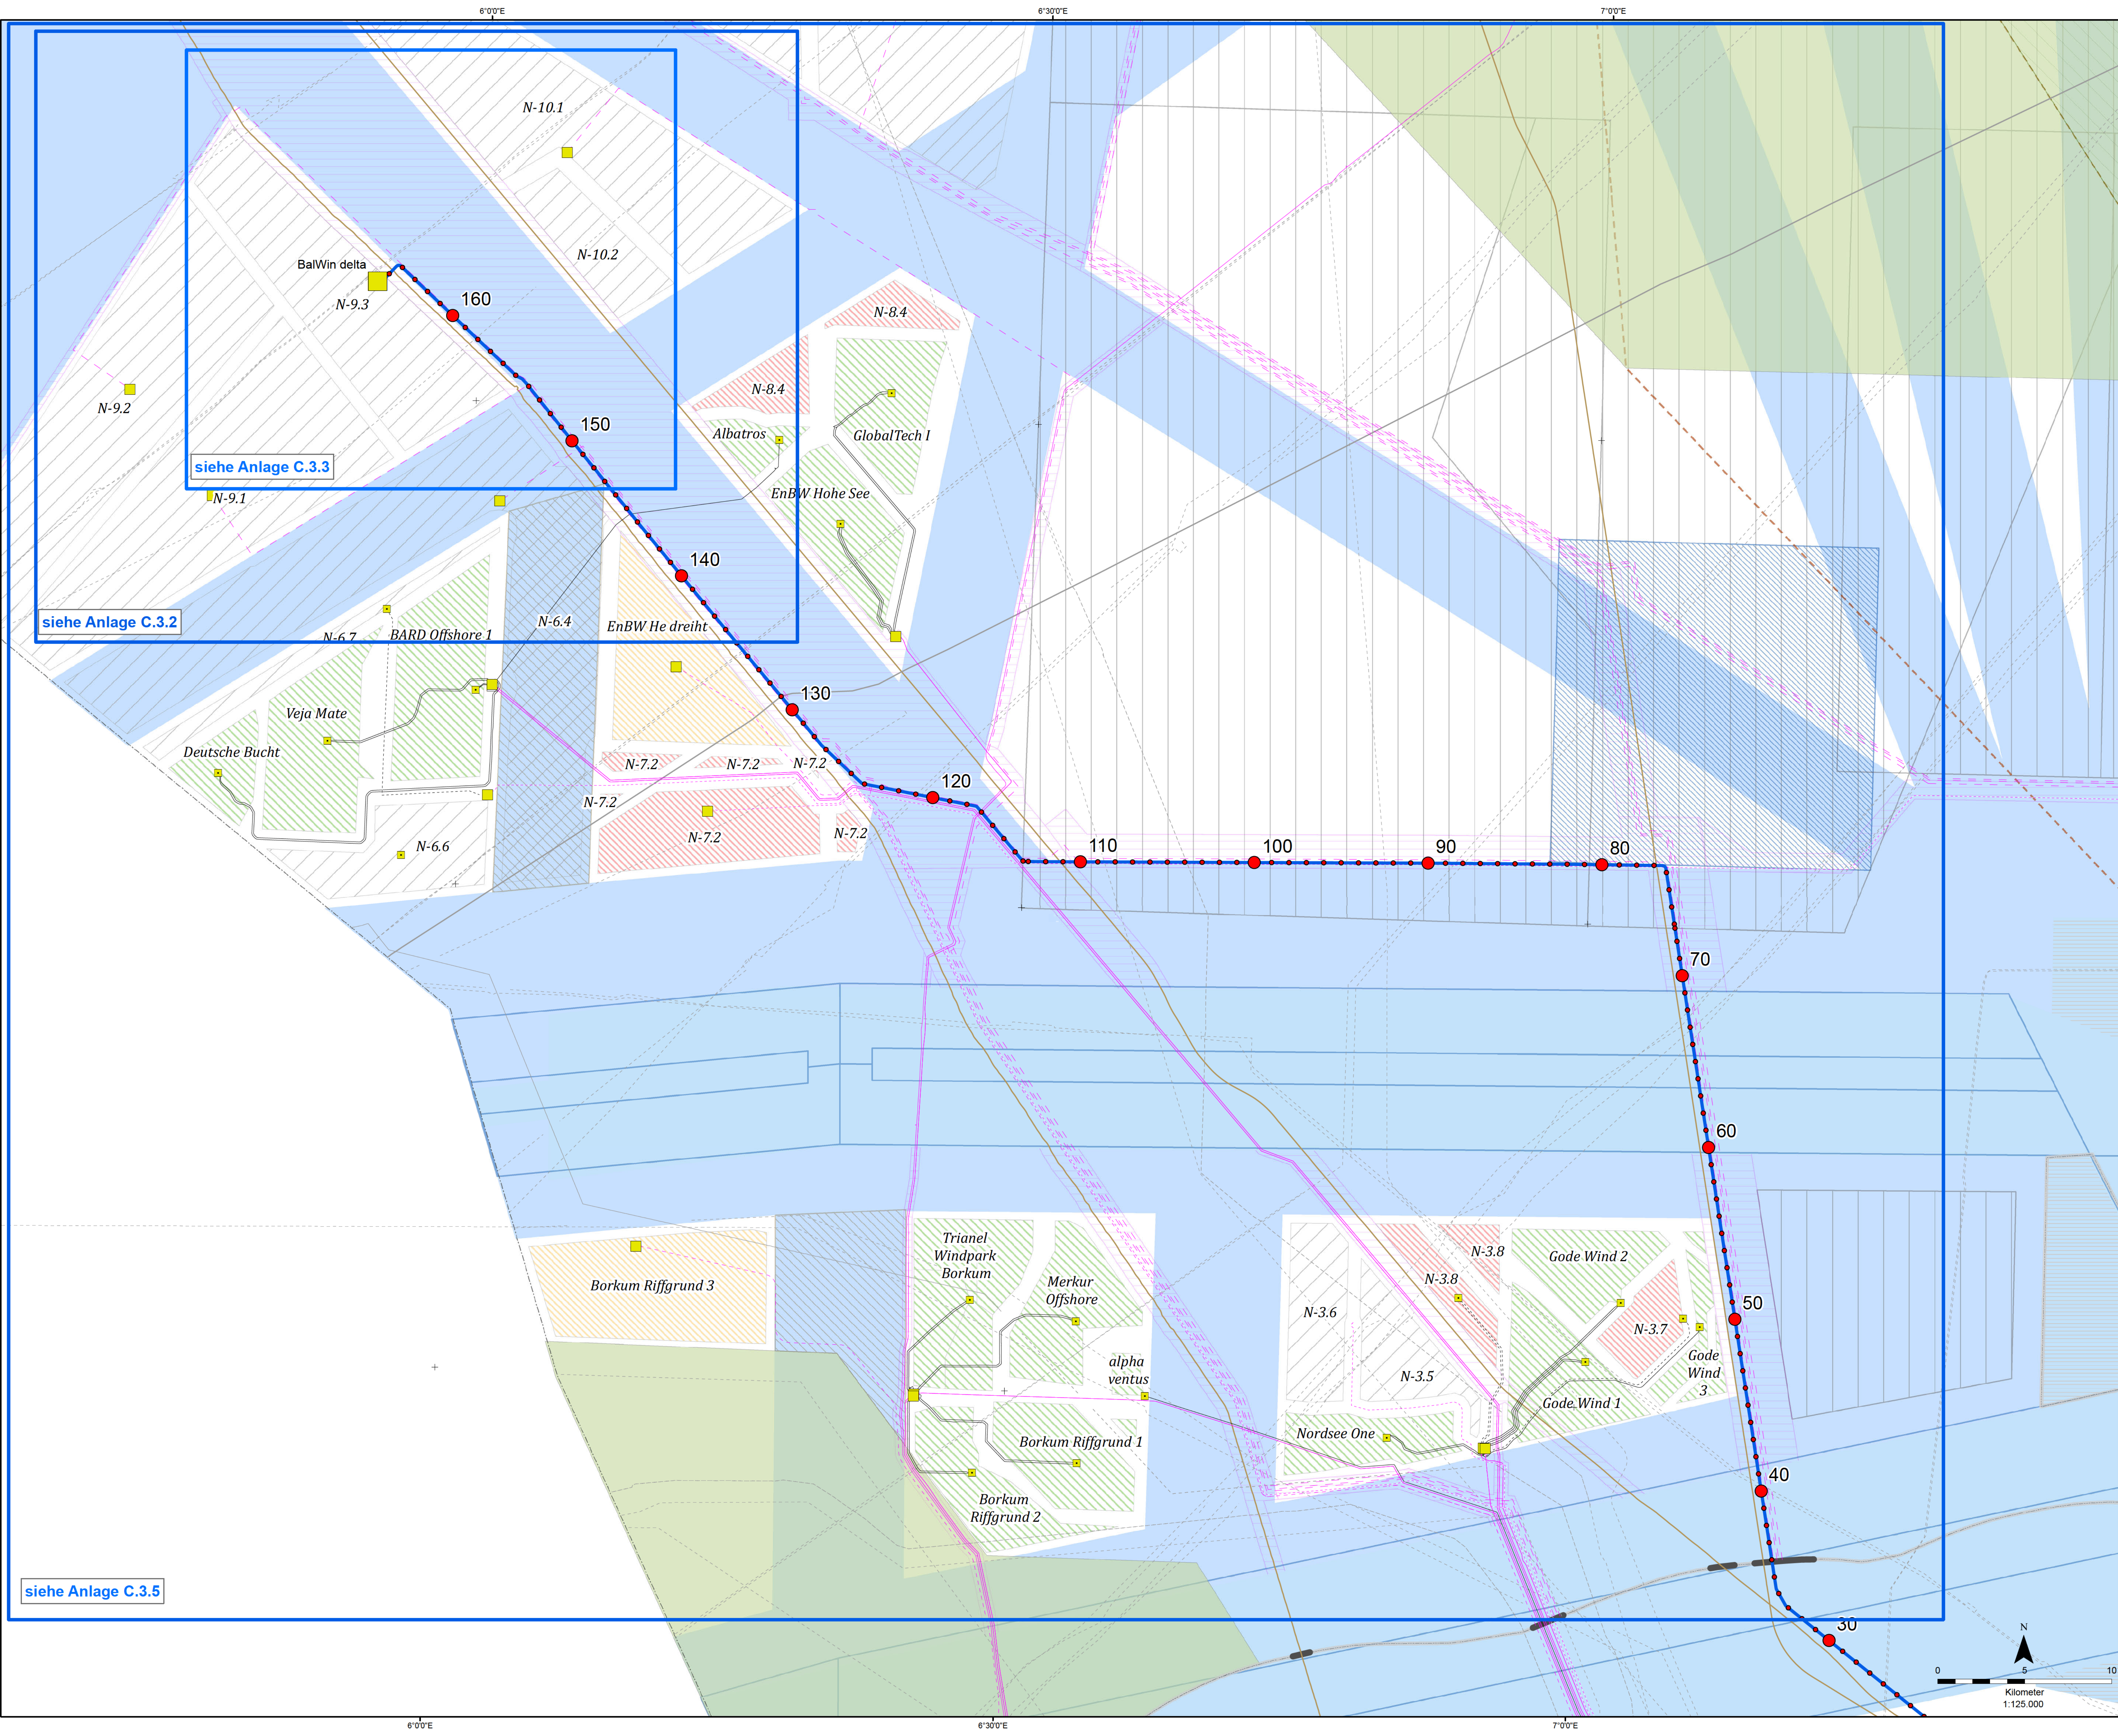

Legende

BalWin4

- Route
- Punkt 10km Abstand
- Punkt 1km Abstand
- Konverterplattform BalWin delta
- BalWin delta 500m Sicherheitsbereich
- Konverterplattformen

HV-Kabel

- HVAC, gebaut
- HVDC, gebaut
- HVAC, geplant
- HVDC, geplant
- Interconnector
- HVDC Kabel, FEP2023

Offshore Windparks Stand 01/25

- geplant
- genehmigt
- im Bau
- in Betrieb
- OSS Umspannwerk

Fremdkabel& Rohrleitungen

- Seekabel, in Betrieb
- Seekabel, außer Betrieb
- Gassco Pipeline

Raumordnung AWZ 2021

- Schifffahrt Vorranggebiet
- Bedeutsames Gebiet für die Schifffahrt
- Verkehrstrennungsgebiete
- Leitungen Vorbehaltsgebiet
- Verteidigung Vorbehaltsgebiet
- Forschung Vorbehaltsgebiet
- Ausschluss von Anlagen über der Wasseroberfläche (befristet)
- Vorbehaltsgebiet Kohlenwasserstoffe

Schutzgebiete Nordsee

- Vogelschutzgebiet
- Schutzgebiete Gesamt

Offshore Grenzen

- 12 sm Grenze
- AWZ Grenze
- Grenzkorridor

Anlage C.2		
3		
2		
1		
Index	Datum/Name	Art der Änderung
TenneT Offshore GmbH Bernecker Straße 70 95449 Bayreuth www.tennet.eu		
Daten- quellen	TenneT Offshore GmbH Grund- und Nutzungsdaten Nordsee (Windparks, Raumordnung, Grenzen) Bundesamt für Seeschifffahrt und Hydrographie, 2021 IS-/OSS-Kabel: CONTIS/Global Marine/ Deutsche Telekom AG	
Projekt	NOR-9-3 (BalWin 4)	
Titel	Trassenverlauf in der AWZ	
Datenname	C_2_250114_BA4_PSR05_Übersicht_AWZ_U32	
Koordinatensystem	WGS 1984 UTM Zone 32N	
Maßstab (DIN A0):	1:125.000	gezeichnet geprüft
		14.01.2025 14.01.2025