



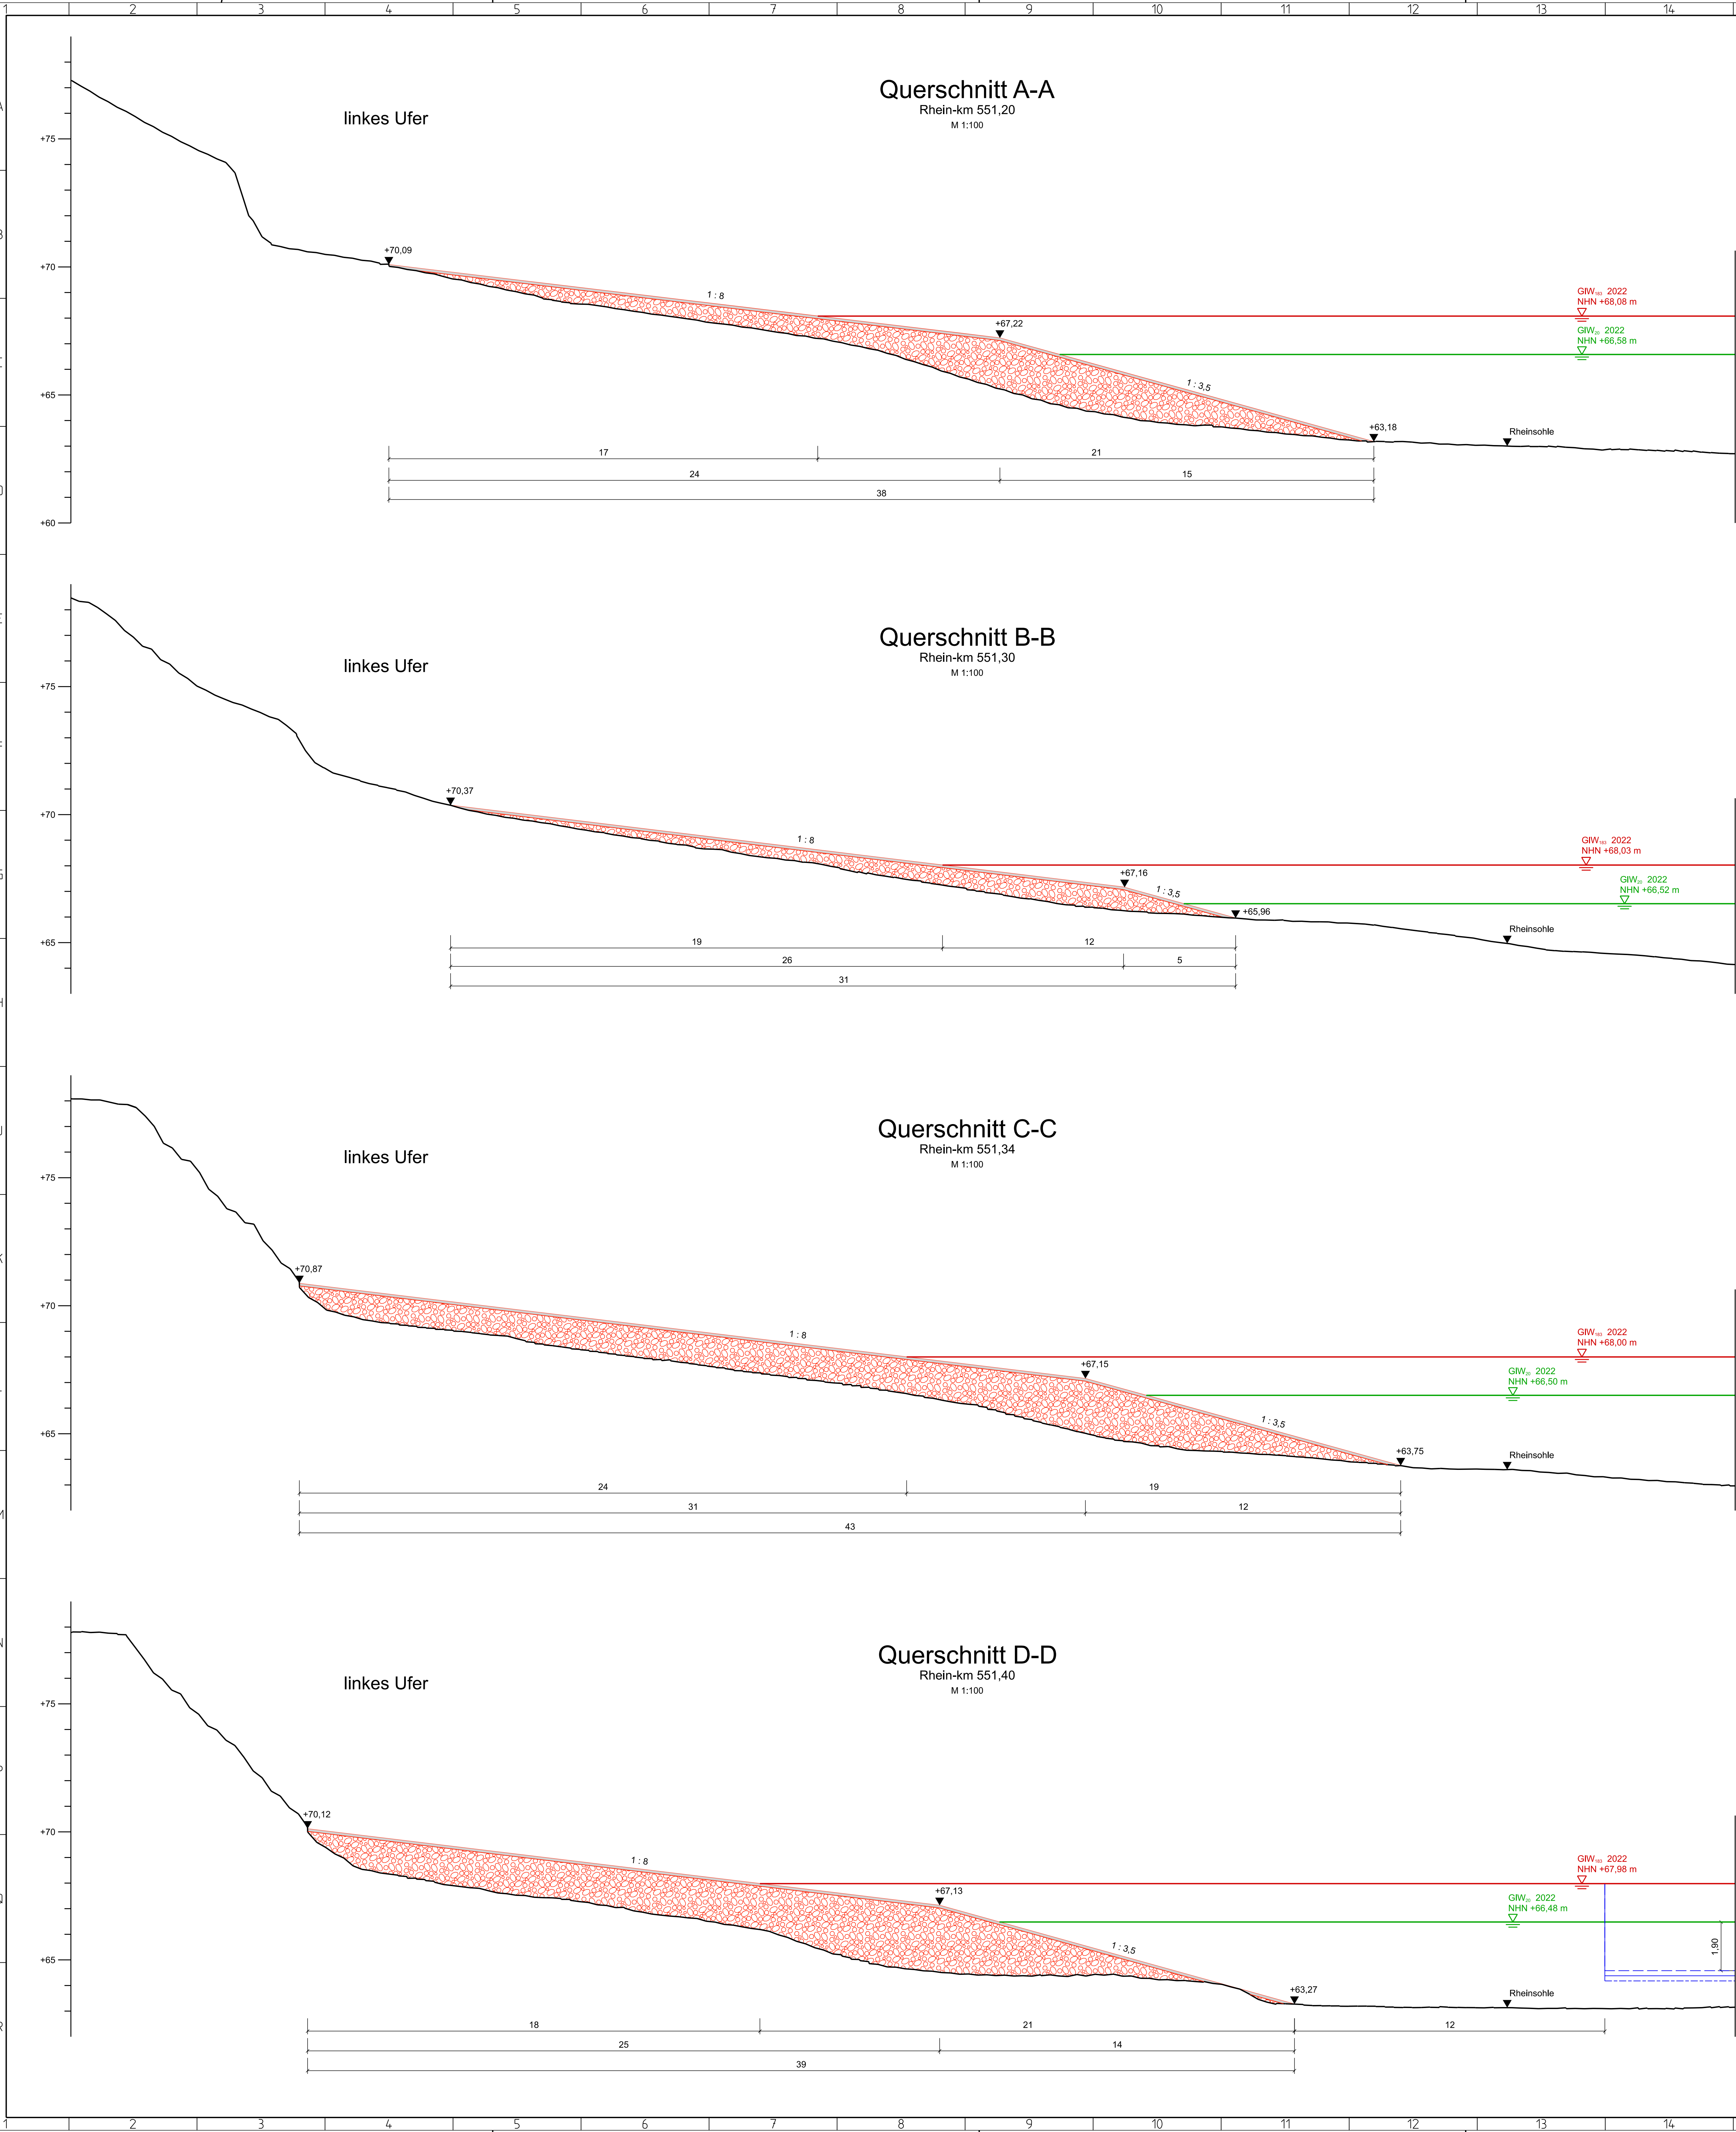

Draufsicht

(Kolkverfüllung nicht dargestellt)
Ufermodellierung am Tauber Werth (Bauwerksnummer 2.1.1)

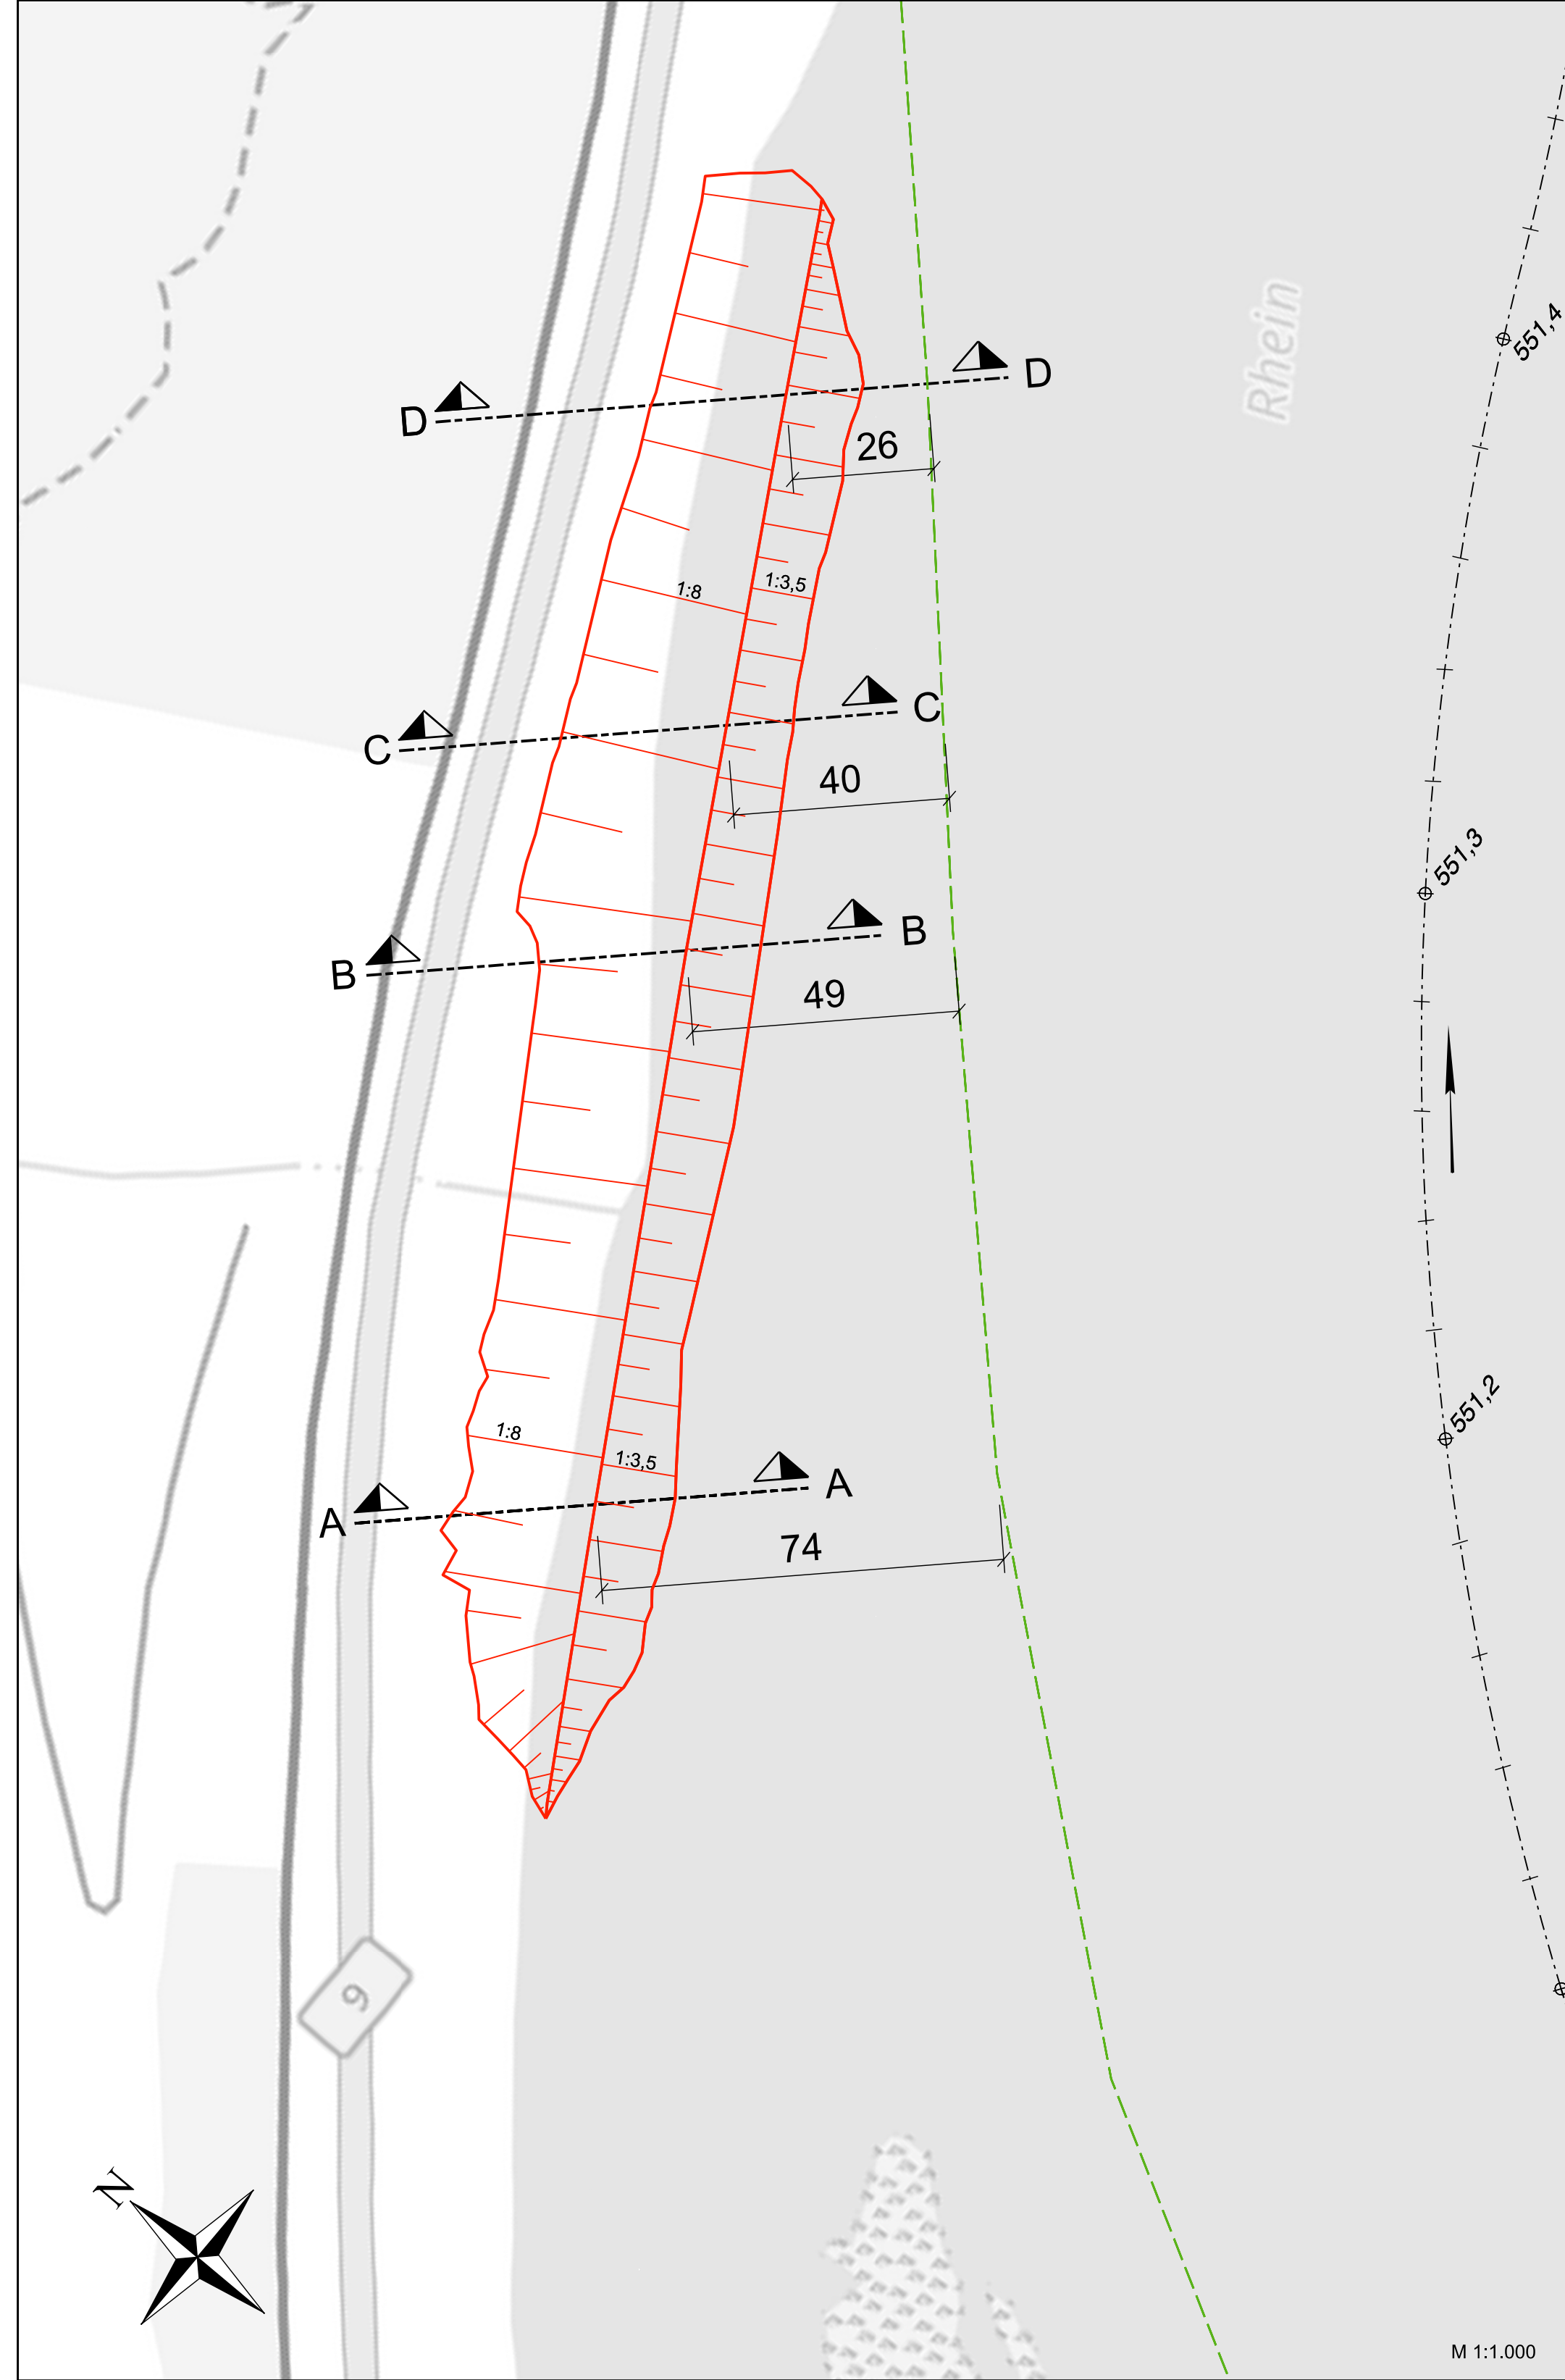

Legende:

- Bestand
- Gewässerachse
- Rheinkilometrierung
- 545,0
- Fließrichtungspfeil
- linker Fahrinnenrand (FRR)
- Fahrinne IST
- Fahrinne SOLL
- Fahrinne SOLL + Tiefenreserve 20cm
- GW₂₀₂₂
- GW₂₀₂₂
- Schnittlinie
- Lockergestein
- Fels / anstehender Boden

Vorhaben :
Ufermodellierung am Tauber Werth
Ufermodellierung am Tauber Werth
Deckschicht 10cm

Plangrundlagen:


Quellenvermerk: © GeoBasis-DE / BKG (2024) CC BY 4.0

DBWK 2, Bereich Rhein rh32_RH540-rh32_RH550,
Stand: 05/2024,FGeo-WSV

Lagestatus: ETRS 89, UTM Zone 32
Höhe: NHN Höhe in DHHN 2016

Regeldetail

M 1:100

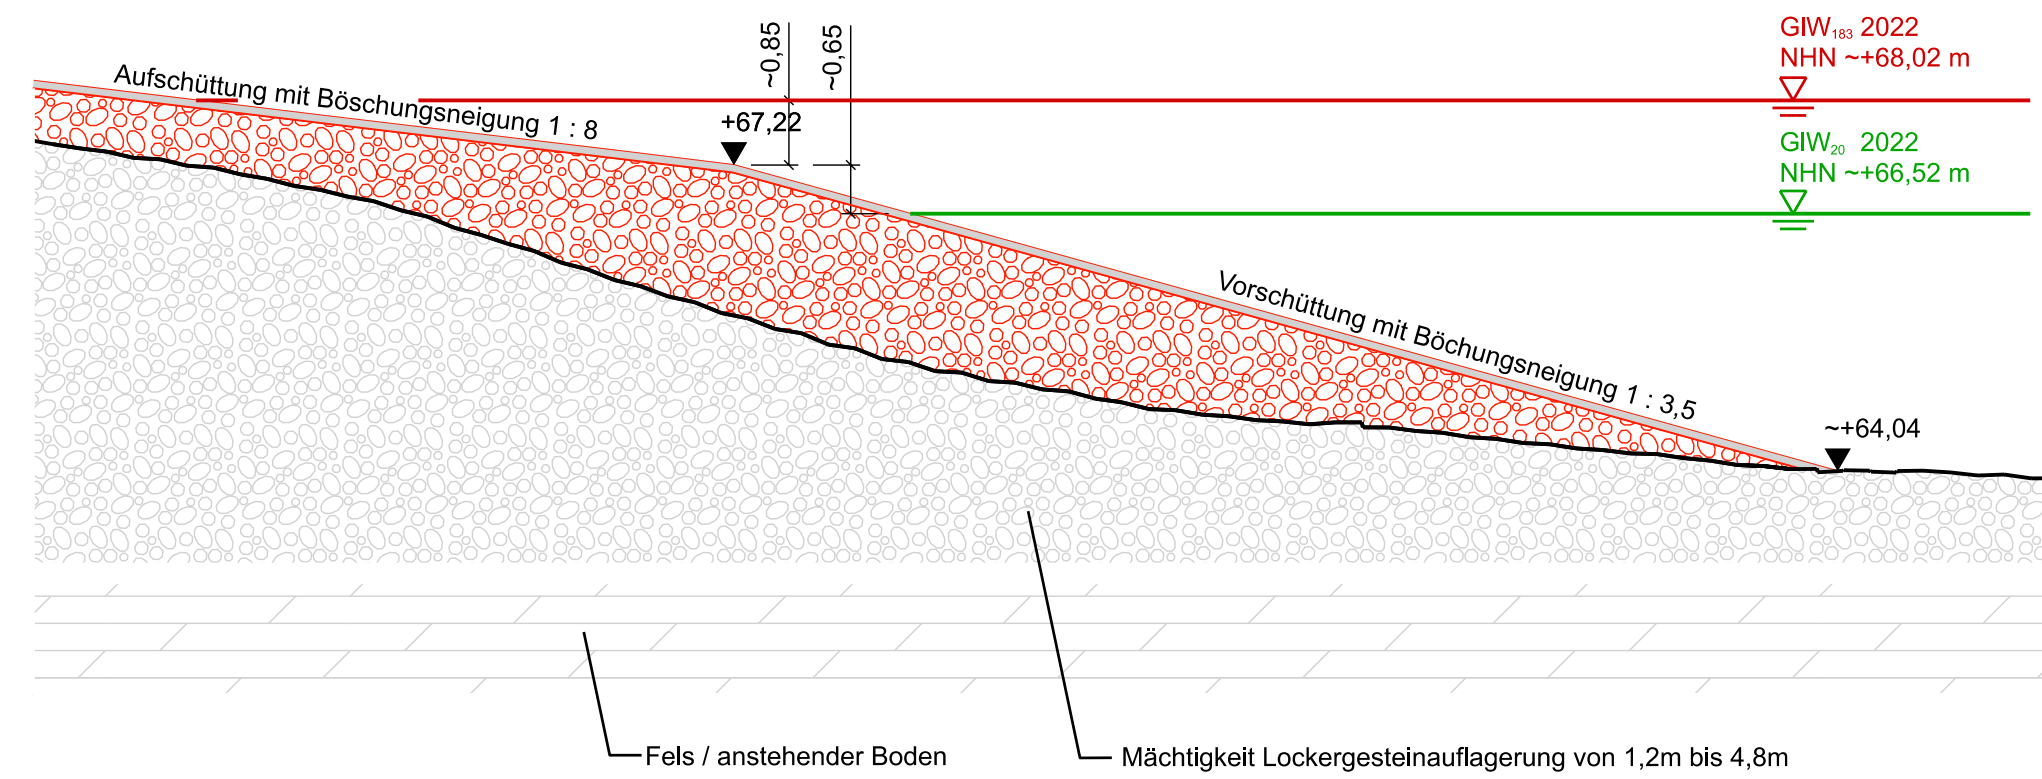


Volumen:

Ufermodellierung aus Wasserbausteinen LMB 10/60
Die obersten 10 cm bestehen aus autochthon anstehendem Material.


Das Volumen der Ufermodellierung beträgt 8.800 m³
auf einer Fläche von 10.700 m².

Alle Maßangaben in m

Aufgestellt: Duisburg, den 31.10.2025	Unterschrift gez. A. Wietrecki	Amts-/Dienstbezeichnung TRD
Wasserstraßen- und Schiffsamt Rhein	Unterschrift Im Auftrag	Amts-/Dienstbezeichnung gez. N.Klein
Zeichnung bearbeitet 31.10.2025 gefertigt	Unterschrift Im Auftrag	Amts-/Dienstbezeichnung techn. Angestellte
Zeichnung gefertigt / bearbeitet (Datum, Name)	Vermerk des bearbeitenden Ingenieurbüros 30.04.2025 gez. Gramse Zeichnung geprüft	

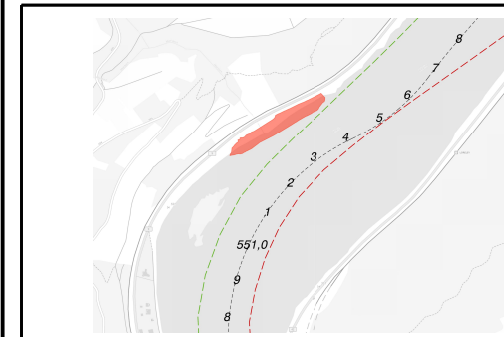

Ramboll Deutschland GmbH
Jürgen-Tietze-Strasse 40 | 22763 Hamburg | GERMANY
Tel. +49 40 32818-0 | Fax +49 40 32818-139
www.ramboll.de/en/deutsch/transport/wasserbau-und-naefen

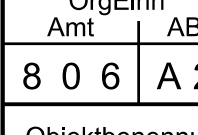

Planfeststellung

Wasserstraßen- und Schiffsamt Rhein

OrgEinr	AB	BWASgr	Nr	2B	Kilometer	S	OA	ObjektidentNr.	Teil	Objekt-ZK	OB
8	0	6	A	2	3	9	0	1	5	5	1

Objektbenennung	ufnahme Sicherungsbauwerke
Objekteil	Gesamtobjekt
Einzelheit	Entwurfszeichnung Ufermodellierung

Die Übereinstimmung mit der Ausführung wird bestätigt:	(SAP) Ident-Nr.	Blatt-Nr.	DVU-Identifikation
Datum	Unterschrift, Funktion	Zeichnung Nr.	DVU-Index
		9.4	1:100,1:1.000