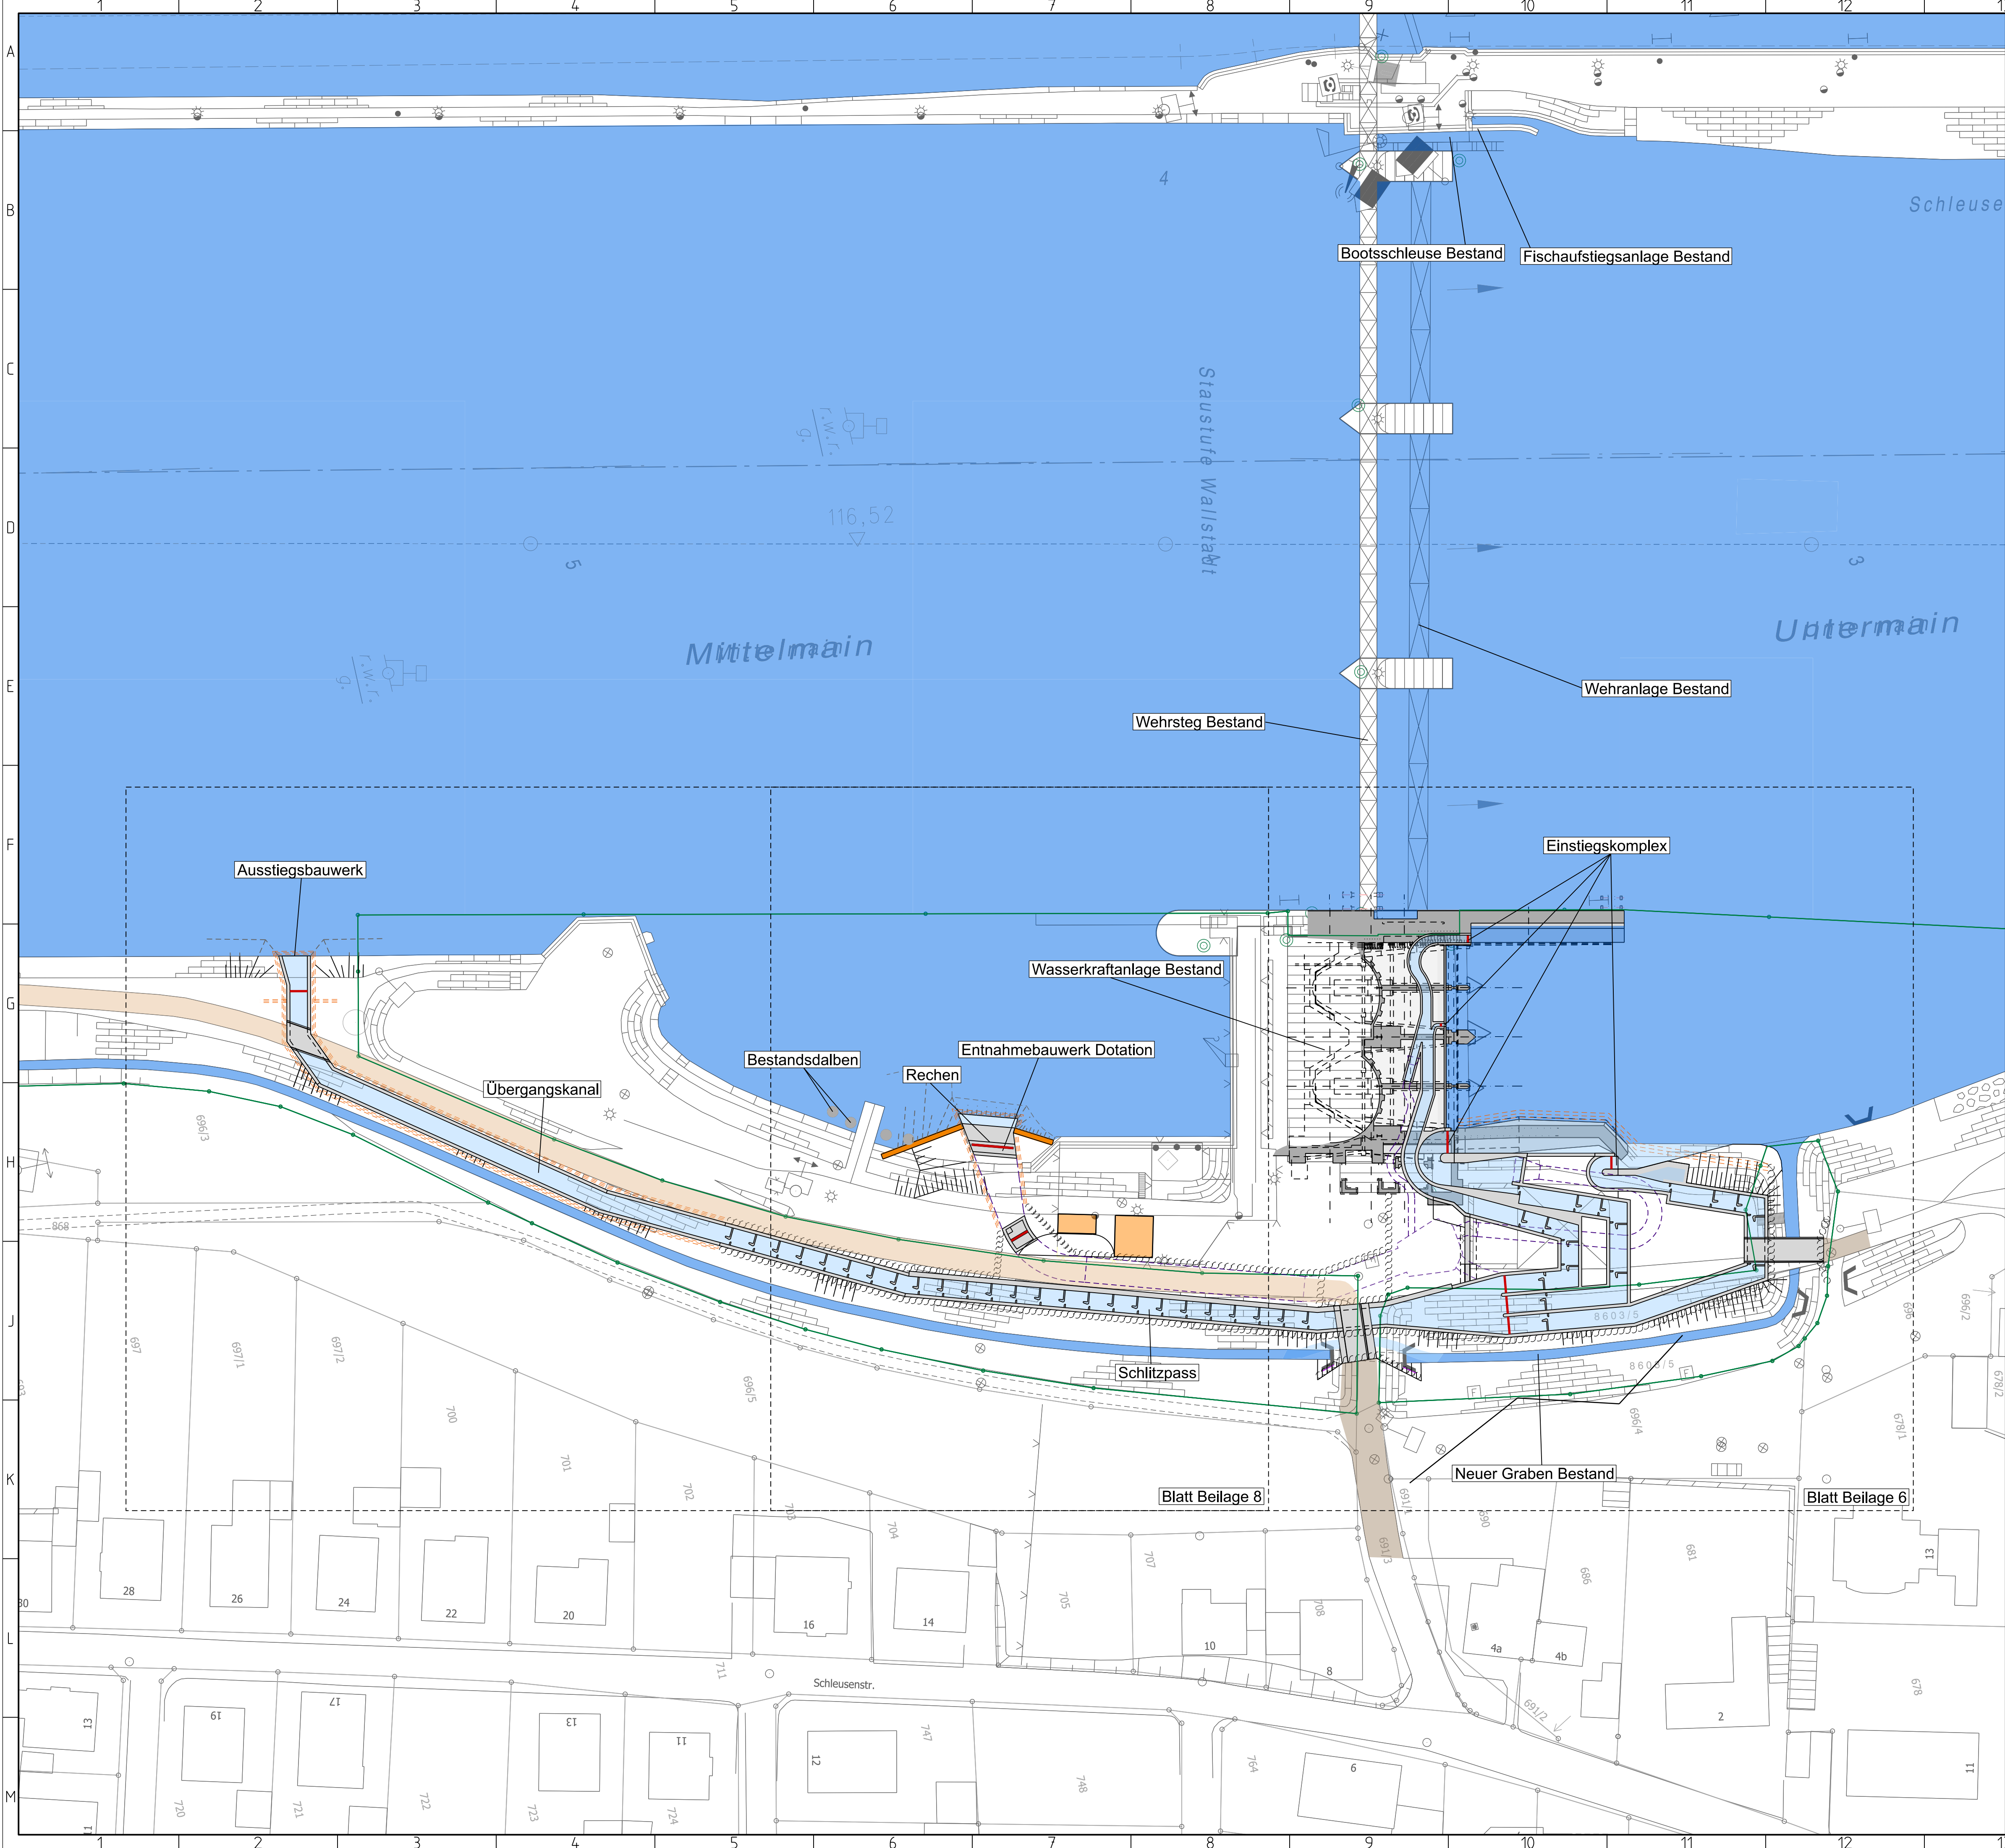


LEGENDE

- Wasserfläche Bestand
- Wasserfläche neu
- Betriebswege
- Straßen
- Gebäude NEU
- Beton Bestand - Ansicht
- Beton Neu - Ansicht
- Eigentumsgrünze WSV (Bestand)
- Baugrubenwand - Bohrpfehlwand - Ansicht
- Baugrubenwand - Spundwand
- Dotationssystem (Beruhigungsbecken, Dationskanal, Dationsleitung)
- Verschlussorgane
- Baugrubenwand - Spundwand (verbleibend)

Zeichnerische Darstellungen wie Symmetrieachsen, verdeckte Kanten, Mittellinien, Böschungen etc., die nicht in der Legende aufgeführt werden, entsprechen i.d.R. den allgemeinen Anwendungsregeln zur Darstellung Technischer Zeichnungen. Die Erläuterungen sind der DIN ISO 128 zu entnehmen.

Alle Maßangaben sind in m, cm gem. Norm.

Alle Höhenangaben in m+NN, sofern nichts anderes angegeben ist.

Beilage_5

Neubau einer
Fischauftiegsanlage mit
Forschungsanteil an der
Staufstufe Wallstadt

Aufgestellt
Aschaffenburg, den 15.12.2025

Unterschrift
gez. M. Bodsch

Amts-/Dienstbezeichnung
835/L

Wasserstraßen - Neubauamt Aschaffenburg

Zeichnung gefertigt / bearbeitet (Datum, Name)

INGENIEURGEMEINSCHAFT FICHTNER - ARCADIS

FICHTNER
WATER & TRANSPORTATION
Walter & Transportation GmbH
Sarweystr. 3 - 70191 Stuttgart
Tel.: 0711/8995-444
Fax: 0711/8995-666
Internet: www.fw.fichtner.de

ARCADIS
Infrastruktur - Wasser - Umwelt - Energie

Stuttgart, 15.12.2025
Ort, Datum
gez. i.V. Dr. Heimerl, Projektleiter
Zeichnung geprüft

15.12.2025, gez. Kalameja
Aschaffenburg, den 15.12.2025 gez. F. Zollweg (PL)

PLANFESTSTELLUNG											
WSV.de Wasserstraßen - Neubauamt Aschaffenburg											
OrgEinh	Amt	AB	BW	Str	ZB	Kilometer	S	OArt	ObjektidentNr.	Objekt-Teil	OB
6	1	1	3	2	9	4	1	0	1	0	1
3	7	0	1	3	7	0	3	6	5	9	1
6	1	2	0	0	0	1	1	1	0	1	1
Objektbenennung Fischpass an der Wehranlage Wallstadt											
Objektteil Fischauftiegsanlagen [z. B. Beckenpass, Schlitzpass, Umgehungsgerinne, Aalleiter, Fischschleuse,...]											
Einzelheit Lageplan Planung											
Die Übereinstimmung mit der Ausführung wird bestätigt:						Entwurf Nr.		Blatt-Nr.		DVU-Identifikation	
										631-0015402	
						Zeichnung Nr.		Maßstab		DVU-Index	
Datum						Unterschrift, Funktion		1:500		0000	