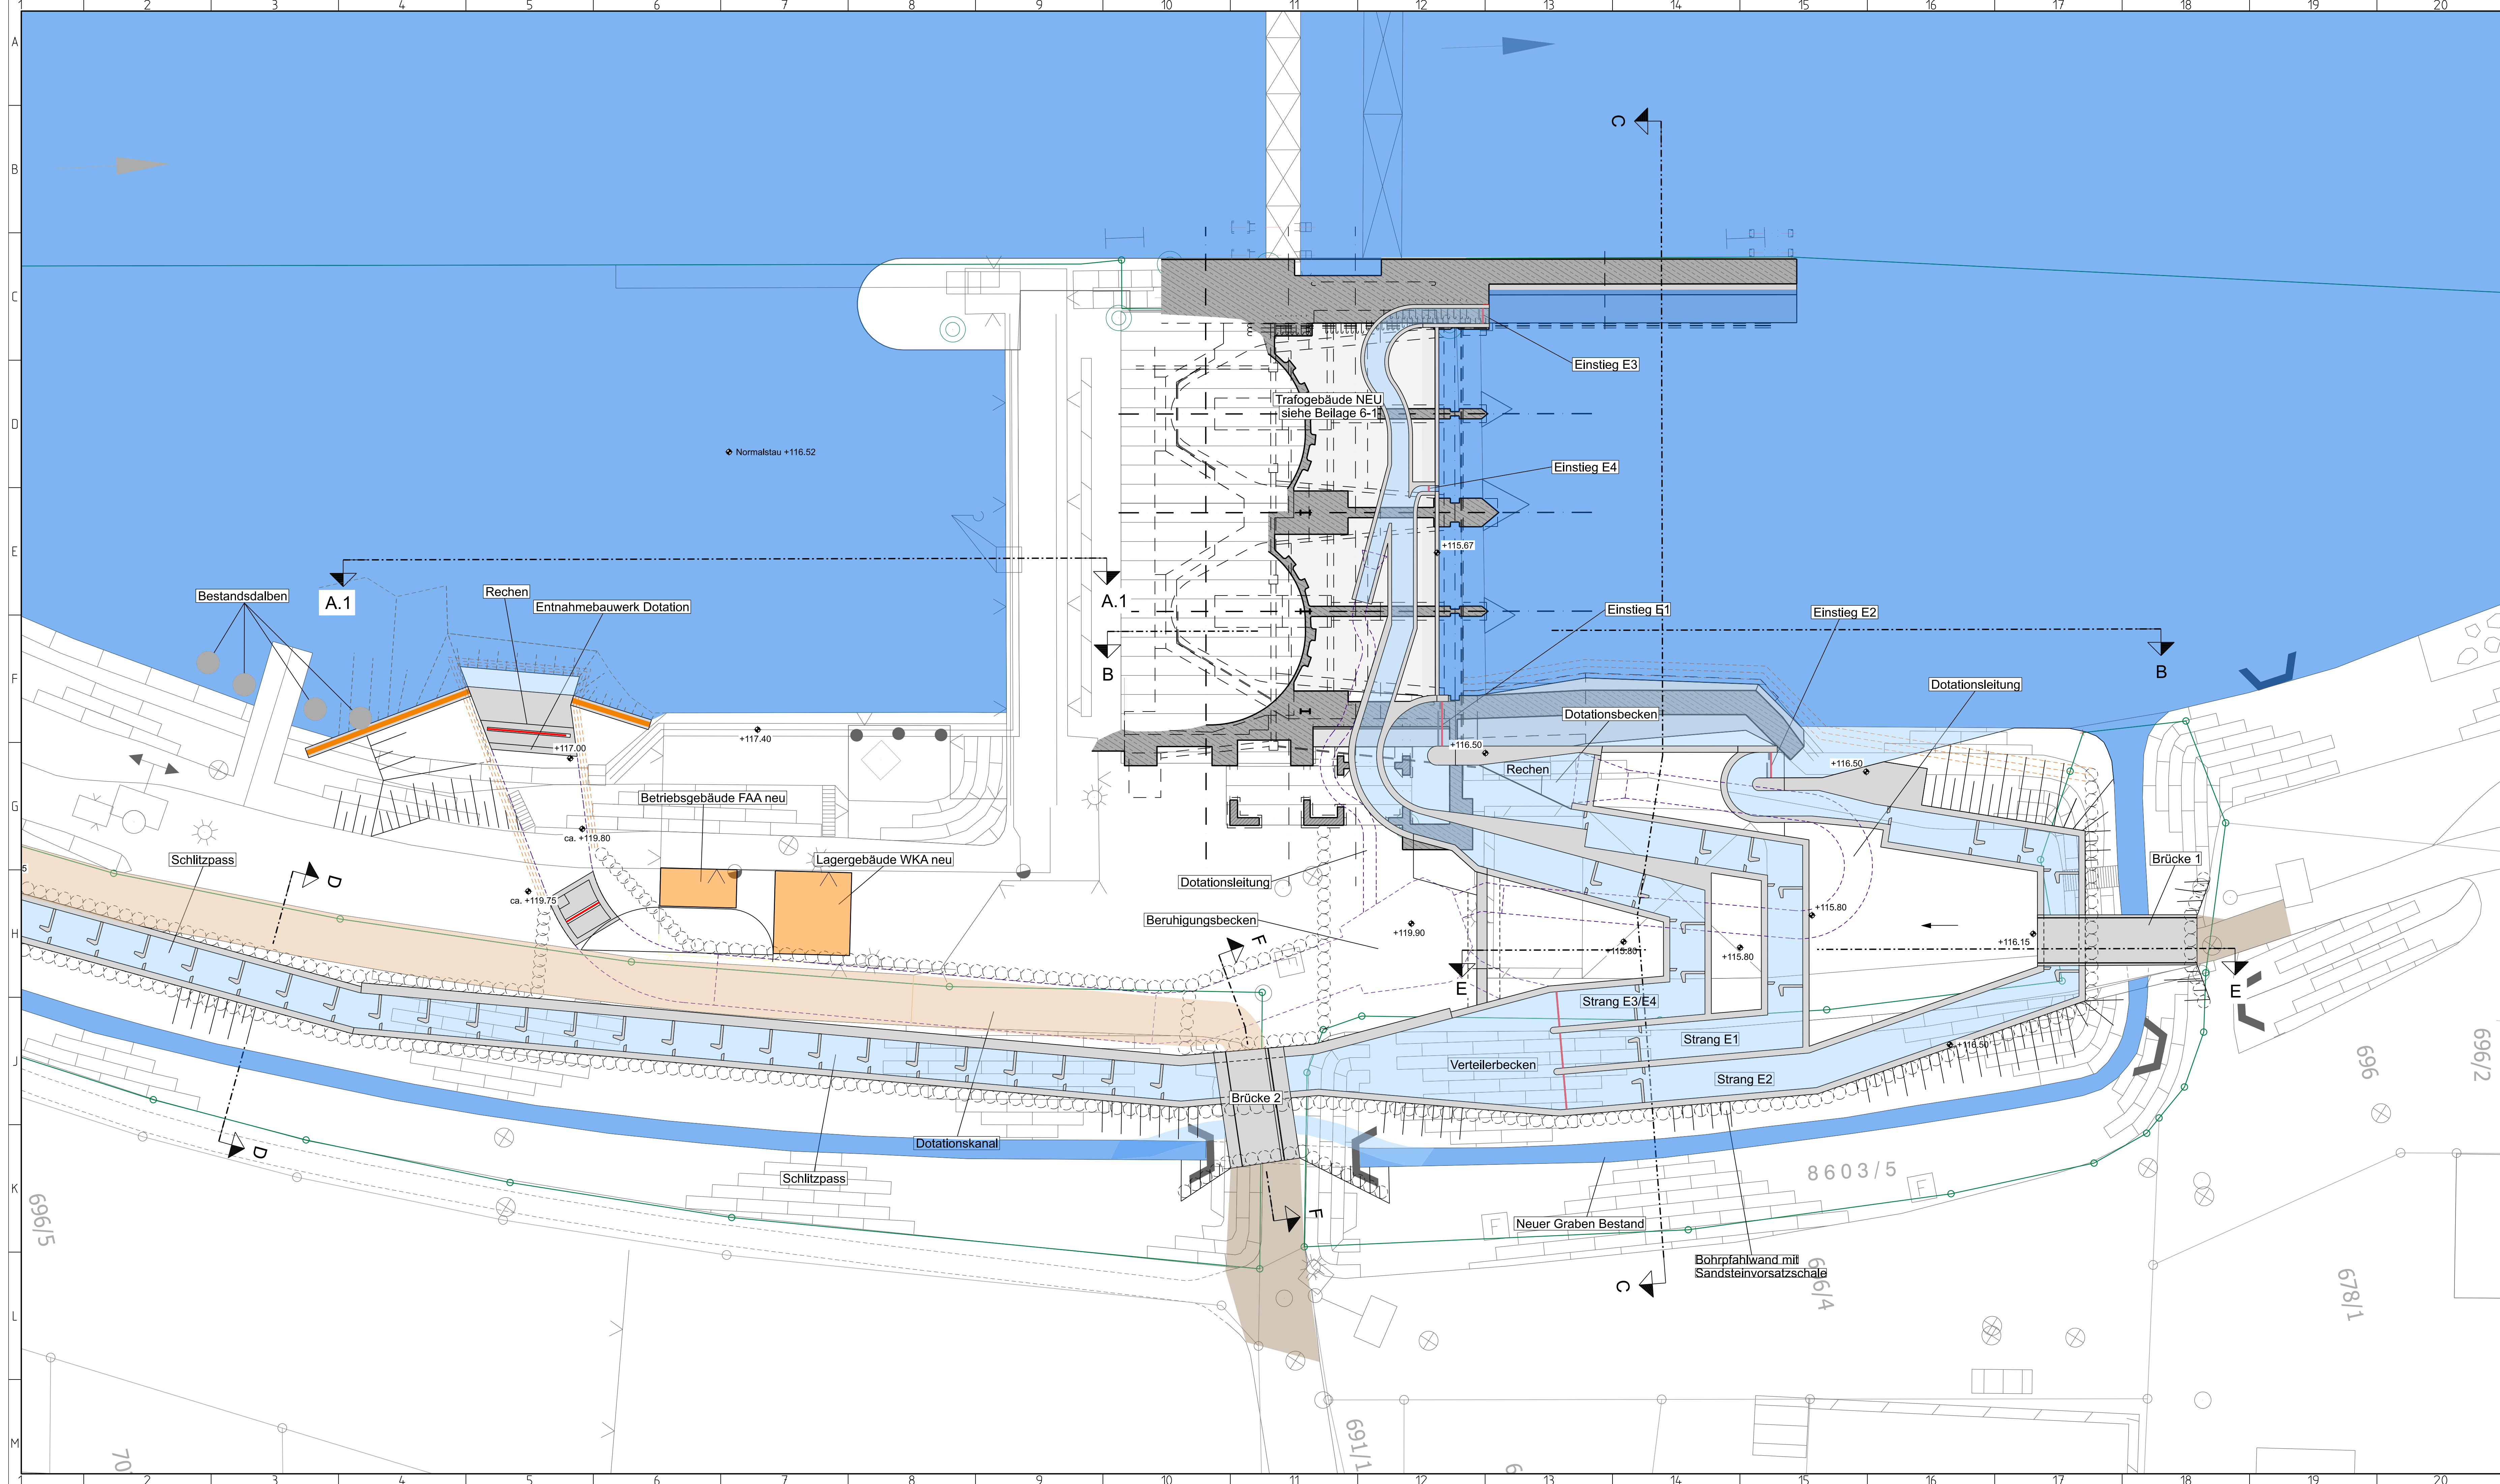


- LEGENDE**
- Wasserfläche Bestand
 - Wasserfläche neu
 - Betriebswege
 - Straßen
 - Gebäude NEU
 - Beton Bestand - Ansicht
 - Beton Bestand - Schnitt
 - Beton Neu - Ansicht
 - Mauerwerk Bestand - Schnitt
 - Baugrubenwand - Bohrpfahlwand - Ansicht
 - Baugrubenwand - Spundwand
 - Dotationsystem (Beruhigungsbecken, Dotationskanal, Dotationsleitung)
 - Verschlussorgane
 - Baugrubenwand - Spundwand (verbleibend)

Zeichnerische Darstellungen wie Symmetriefleichen, verdeckte Kanten, Mittellinien, Böschungen etc., die nicht in der Legende aufgeführt werden, entsprechen i.d.R. den allgemeinen Anwendungsregeln zur Darstellung Technischer Zeichnungen. Die Erläuterungen sind der DIN ISO 128 zu entnehmen.

Alle Maßangaben sind in m, cm gem. Norm
Alle Höhenangaben in m+NN, sofern nichts anderes angegeben ist.

Beilage_6

Neubau einer Fischaufstiegsanlage mit Forschungsanteil an der Staustufe Wallstadt

Aufgestellt Aschaffenburg, den 15.12.2025	Unterschrift gez. M. Bodsch	Amts-/Dienstbezeichnung 835/L
Wasserstraßen - Neubauamt Aschaffenburg Zeichnung gefertigt / bearbeitet (Datum, Name)	Vermerk des bearbeitenden Ingenieurbüros (FWT)	
INGENIEURGEMEINSCHAFT FICHTNER - ARCADIS FICHTNER WATER & TRANSPORTATION Walter & Transportation GmbH Sarweystr. 3 - 70395 Stuttgart Tel.: 0711/8995-444 Fax: 0711/8995-666 Internet: www.fwt-fichtner.de	Stuttgart, 15.12.2025 Ort, Datum Zeichnung geprüft	gez. I.V. Dr. Heimerl, Projektleiter
15.12.2025, gez. Kalameja	Aschaffenburg, den 15.12.2025	gez. F. Zollweg (PL)



PLANFESTSTELLUNG

Wasserstraßen - Neubauamt Aschaffenburg

OrgEinh Amt	AB	BWStr Nr	ZB	Kilometer	S	OArt	ObjektIdentNr.	Objekt- Teil	ZK	OB	
6	1	1	3	2	9	4	1	0	1	0	1
Objektbenennung		Fischpass an der Wehranlage Wallstadt									
Objektteil		Fischaufstiegsanlagen [z. B. Beckenpass, Schlitzpass, Umgehungsgerinne, Aalleiter, Fischschleuse,...]									
Einzelheit		Draufsicht - Teil 1: Bereich Unterwasser									

Die Übereinstimmung mit der Ausführung wird bestätigt:	Entwurf Nr.	Blatt-Nr.	DVU-Identifikation
	Zeichnung Nr.	Maßstab	DVU-Index
Datum	Unterschrift, Funktion	1:200	0000

21

22

23

24

Zeichnungsrahmen erzeugt mit D2R (c) 2012-2018 by T2Zünd Bremen