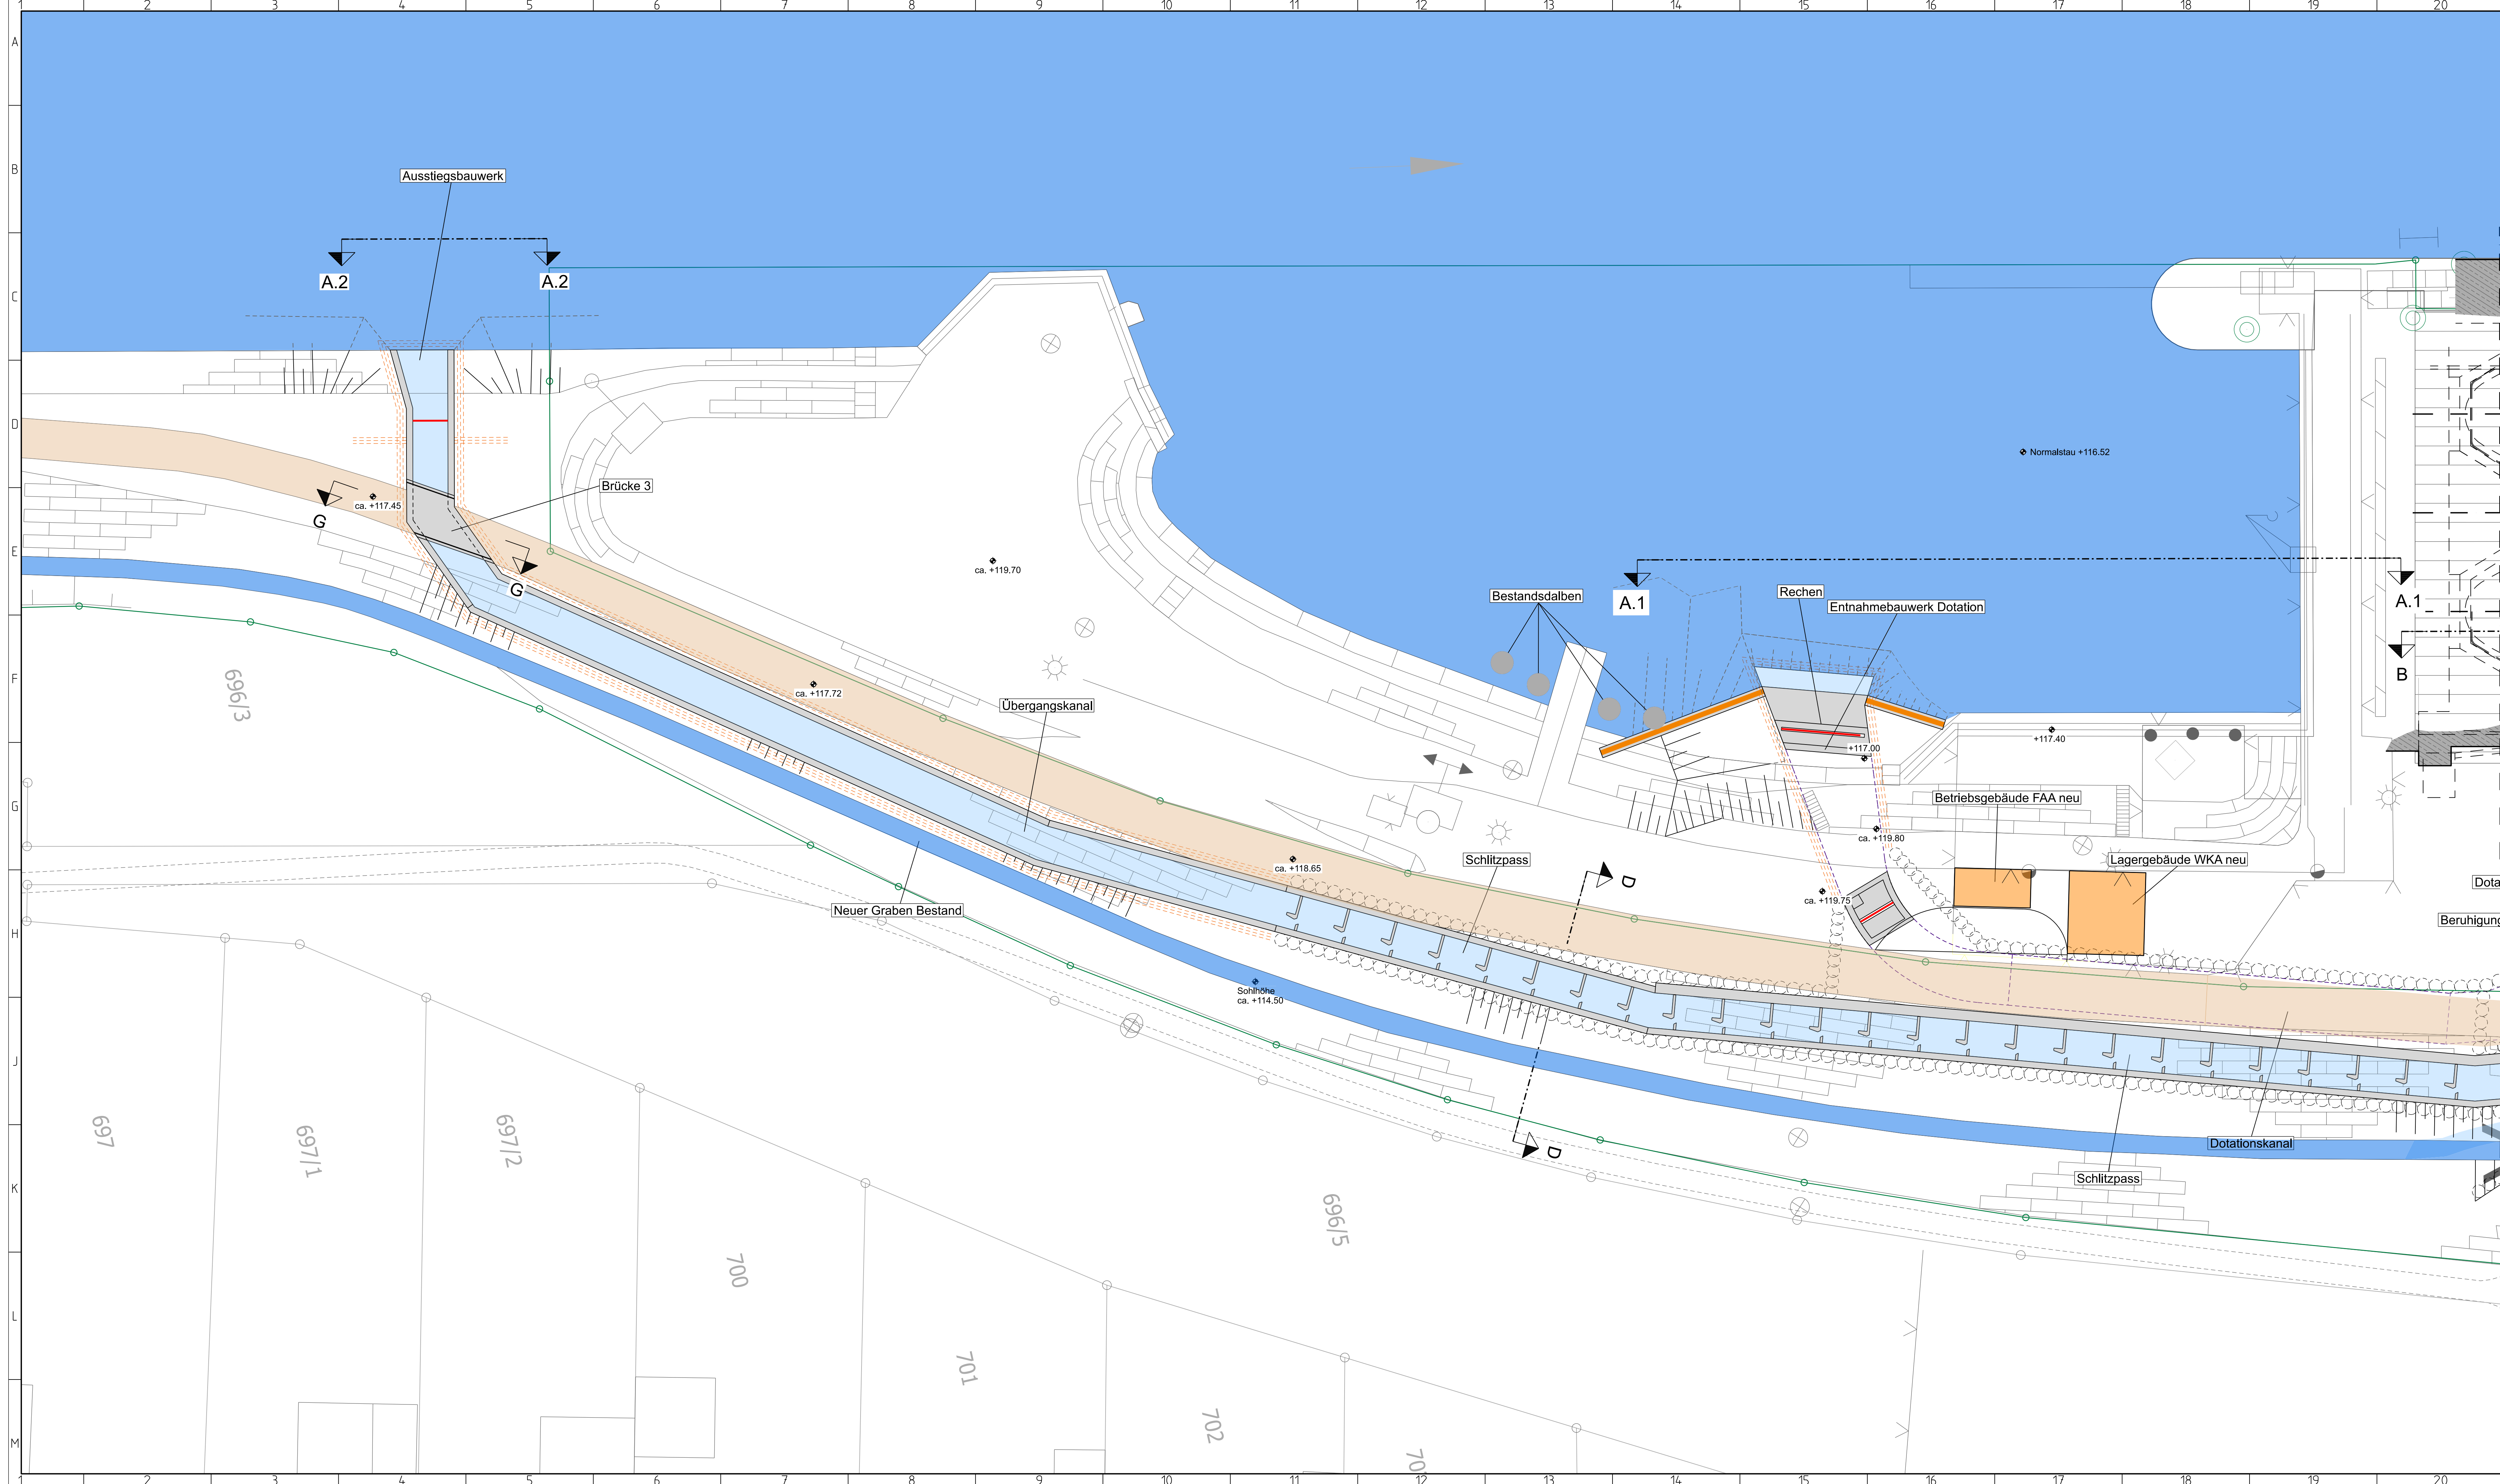


LEGENDE

- Wasserfläche Bestand
- Wasserfläche neu
- Betriebswege
- Straßen
- Gebäude NEU
- Beton Bestand - Ansicht
- Beton Bestand - Schnitt
- Beton Neu - Ansicht
- Mauerwerk Bestand - Schnitt
- Baugrubenwand - Bohrpfehlwand - Ansicht
- Baugrubenwand - Spundwand
- Dotationsystem (Beruhigungsbecken, Dotationskanal, Dotationsleitung)
- Verschlussorgane
- Baugrubenwand - Spundwand (verbleibend)

Zeichnerische Darstellungen wie Symmetriefleichen, verdeckte Kanten, Mittellinien, Böschungen etc., die nicht in der Legende aufgeführt werden, entsprechen i.d.R. den allgemeinen Anwendungsregeln zur Darstellung Technischer Zeichnungen.
Die Erläuterungen sind der DIN ISO 128 zu entnehmen.

Alle Maßangaben sind in m, cm gem. Norm

Alle Höhenangaben in m+NN, sofern nichts anderes angegeben ist.

Beilage_8

Neubau einer
Fischaufstiegsanlage mit
Forschungsanteil an der
Staustufe Wallstadt

Aufgestellt Aschaffenburg, den 15.12.2025	Unterschrift gez. M. Bodsch	Amts-/Dienstbezeichnung 835/L
Wasserstraßen - Neubauamt Aschaffenburg Zeichnung gefertigt / bearbeitet (Datum, Name)	gez. M. Bodsch	Vermerk des bearbeitenden Ingenieurbüros (FWT)
INGENIEURGEMEINSCHAFT FICHTNER - ARCADIS FICHTNER WATER & TRANSPORTATION Sarweystr. 3 - 70391 Stuttgart Tel.: 0711/8995-444 Fax: 0711/8995-666 Internet: www.fwt.fichtner.de	Stuttgart, 15.12.2025 Ort, Datum gez. I.V. Dr. Heimerl, Projektleiter	Zeichnung geprüft
15.12.2025, gez. Kalameja	Aschaffenburg, den 15.12.2025	gez. F. Zollweg (PL)

PLANFESTSTELLUNG

Wasserstraßen - Neubauamt Aschaffenburg

OrgEinh Amt	AB	BWStr Nr	ZB	Kilometer	S	OArt	ObjektIdentNr.	Objekt- Teil	ZK	OB
6	1	1	3	2	9	4	1	0	1	0
1	3	2	9	4	1	0	1	3	7	0
3	6	5	9	6	1	2	0	0	1	1
1	1	1	0	1	1	0	1	1	1	0

Objektbenennung
Fischpass an der Wehranlage Wallstadt

Objektteil
Fischaufstiegsanlagen [z. B. Beckenpass, Schlitzpass, Umgehungsgerinne, Aalleiter, Fischschleuse,...]

Einzelheit
Draufsicht - Teil 2: Bereich Oberwasser

Die Übereinstimmung mit der Ausführung wird bestätigt:	Entwurf Nr.	Blatt-Nr.	DVU-Identifikation
			631-0015405
Datum	Unterschrift, Funktion	Zeichnung Nr.	DVU-Index
			1:200
			0000

Zeichnungsarbeiten erzeugt mit D2R (c) 2012-2018 by ITZ/And Binnau