


Schnitt C - C

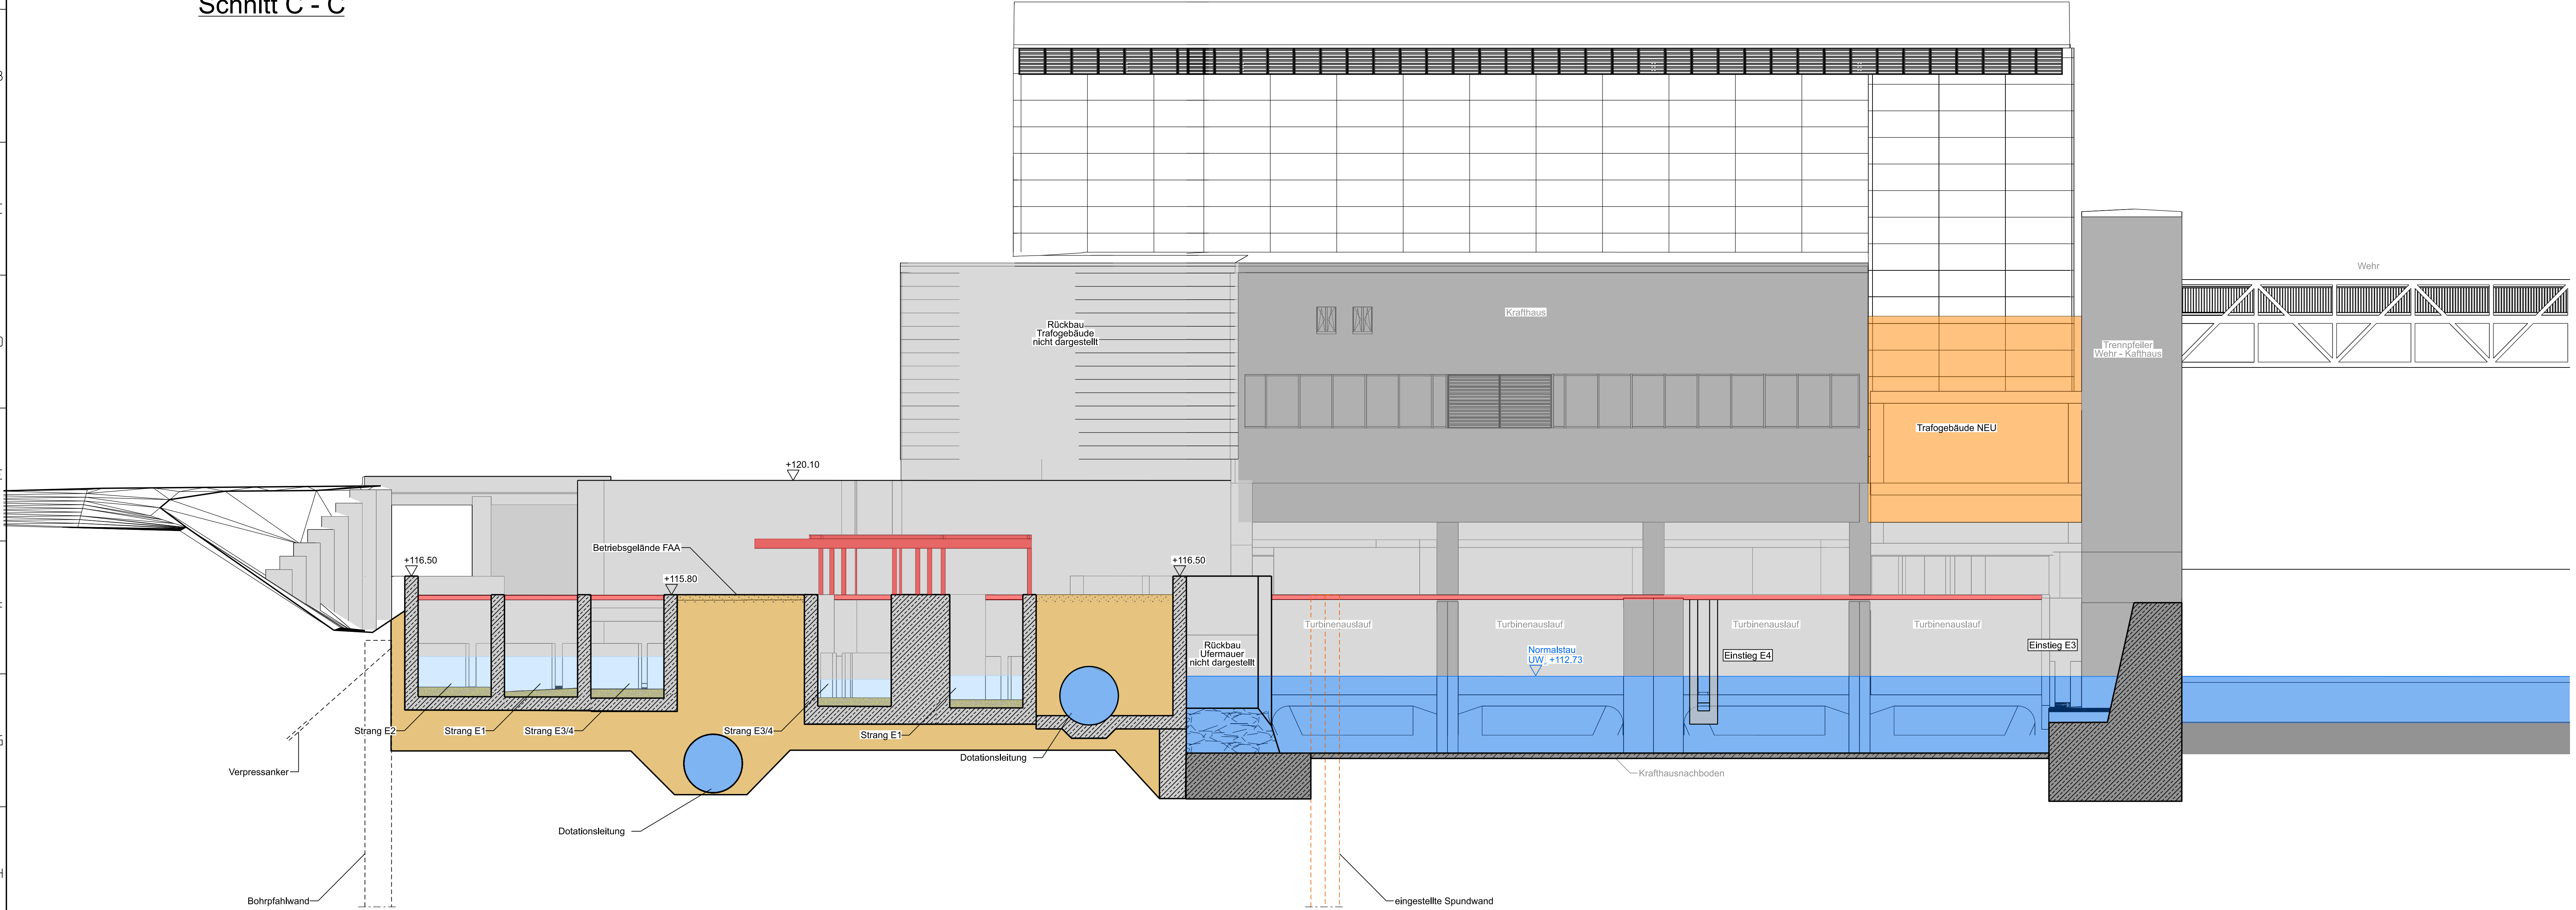

LEGENDE

- |  |                             |  |                                         |
|--|-----------------------------|--|-----------------------------------------|
|  | Wasserfläche Bestand        |  | Gebäude NEU                             |
|  | Wasserfläche neu            |  | Rückbau                                 |
|  | Verfüllung                  |  | Stahlbau                                |
|  | Sohlensubstrat              |  | Baugrubenwand - Bohrpfehlwand - Ansicht |
|  | Beton Bestand - Ansicht     |  | Baugrubenwand - Bohrpfehlwand - Schnitt |
|  | Beton Bestand - Schnitt     |  | Baugrubenwand - Spundwand               |
|  | Beton Neu - Ansicht         |  |                                         |
|  | Beton Neu - Schnitt         |  |                                         |
|  | Mauerwerk Bestand - Schnitt |  |                                         |

Zeichnerische Darsellungen wie Symmetrieachsen, verdeckte Kanten, Mittellinien, Böschungen etc., die nicht in der Legende aufgeführt werden, entsprechen i.d.R. den allgemeinen Anwendungsregeln zur Darstellung Technischer Zeichnungen.  
Die Erläuterungen sind der DIN ISO 128 zu entnehmen.

Um die Übersichtlichkeit des Planes zu gewährleisten, beinhaltet der Plan nur die Darstellung des eigentlichen Bauwerks (die Schnitttiefe wurde entsprechend angepasst).

Alle Maßangaben sind in m, cm gem. Norm

Alle Höhenangaben in m+NN, sofern nichts anderes angegeben ist.

Beilage\_11

|                                                                                           |                                |                                                            |
|-------------------------------------------------------------------------------------------|--------------------------------|------------------------------------------------------------|
| Neubau einer<br>Fischauflastanlage mit<br>Forschungsanteil an der<br>Staufstufe Wallstadt |                                |                                                            |
| Aufgestellt<br>Aschaffenburg, den 15.12.2025                                              | Unterschrift<br>gez. M. Bodsch | Amts-/Dienstbezeichnung<br>835/L                           |
| Wasserstraßen - Neubauamt Aschaffenburg                                                   |                                | Vermehr des bearbeitenden Ingenieurbüros (FWT)             |
| Zeichnung gefertigt / bearbeitet (Datum, Name)                                            |                                | Stuttgart, 15.12.2025<br>Ort, Datum                        |
| INGENIEURGEMEINSCHAFT FICHTNER - ARCADIS<br><br>                                          |                                | gez. i. V. Dr. Heimerl, Projektleiter<br>Zeichnung geprüft |
| 15.12.2025, gez. Kalameja                                                                 |                                | Aschaffenburg, den 15.12.2025 gez. F. Zollweg (PL)         |

|   |         |                         |                             |        |                  |                                 |                                   |         |         |
|---|---------|-------------------------|-----------------------------|--------|------------------|---------------------------------|-----------------------------------|---------|---------|
| <b>PLANFESTSTELLUNG</b><br>Wasserstraßen - Neubauamt Aschaffenburg                                                |         |                         |                             |        |                  |                                 |                                   |         |         |
| OrgEinh<br>Amt<br>6 1 1                                                                                           | AB<br>3 | BWaStr<br>Nr<br>2 9 4 1 | Kilometer<br>0 1 0 1, 3 7 0 | S<br>3 | OArt<br>6 5 9    | ObjektidentNr.<br>6 1 2 0 0 0 1 | Objekt-<br>Teil<br>1 1 0          | ZK<br>1 | OB<br>1 |
| Objektbenennung<br>Fischpass an der Wehranlage Wallstadt                                                          |         |                         |                             |        |                  |                                 |                                   |         |         |
| Objektteil<br>Fischauflastanlagen [z. B. Beckenpass, Schlitzpass, Umgehungsgerinne, Aalleiter, Fischschleuse,...] |         |                         |                             |        |                  |                                 |                                   |         |         |
| Einzelheit<br>Schnitt C-C: Einstiegskomplex UW Ost-West                                                           |         |                         |                             |        |                  |                                 |                                   |         |         |
| Die Übereinstimmung mit der Ausführung wird bestätigt:                                                            |         |                         | Entwurf Nr.                 |        | Blatt-Nr.        |                                 | DVU-Identifikation<br>631-0015436 |         |         |
| Datum   |         |                         | Zeichnung Nr.               |        | Maßstab<br>1:100 |                                 | DVU-Index<br>0000                 |         |         |
| Unterschrift, Funktion                                                                                            |         |                         |                             |        |                  |                                 |                                   |         |         |