


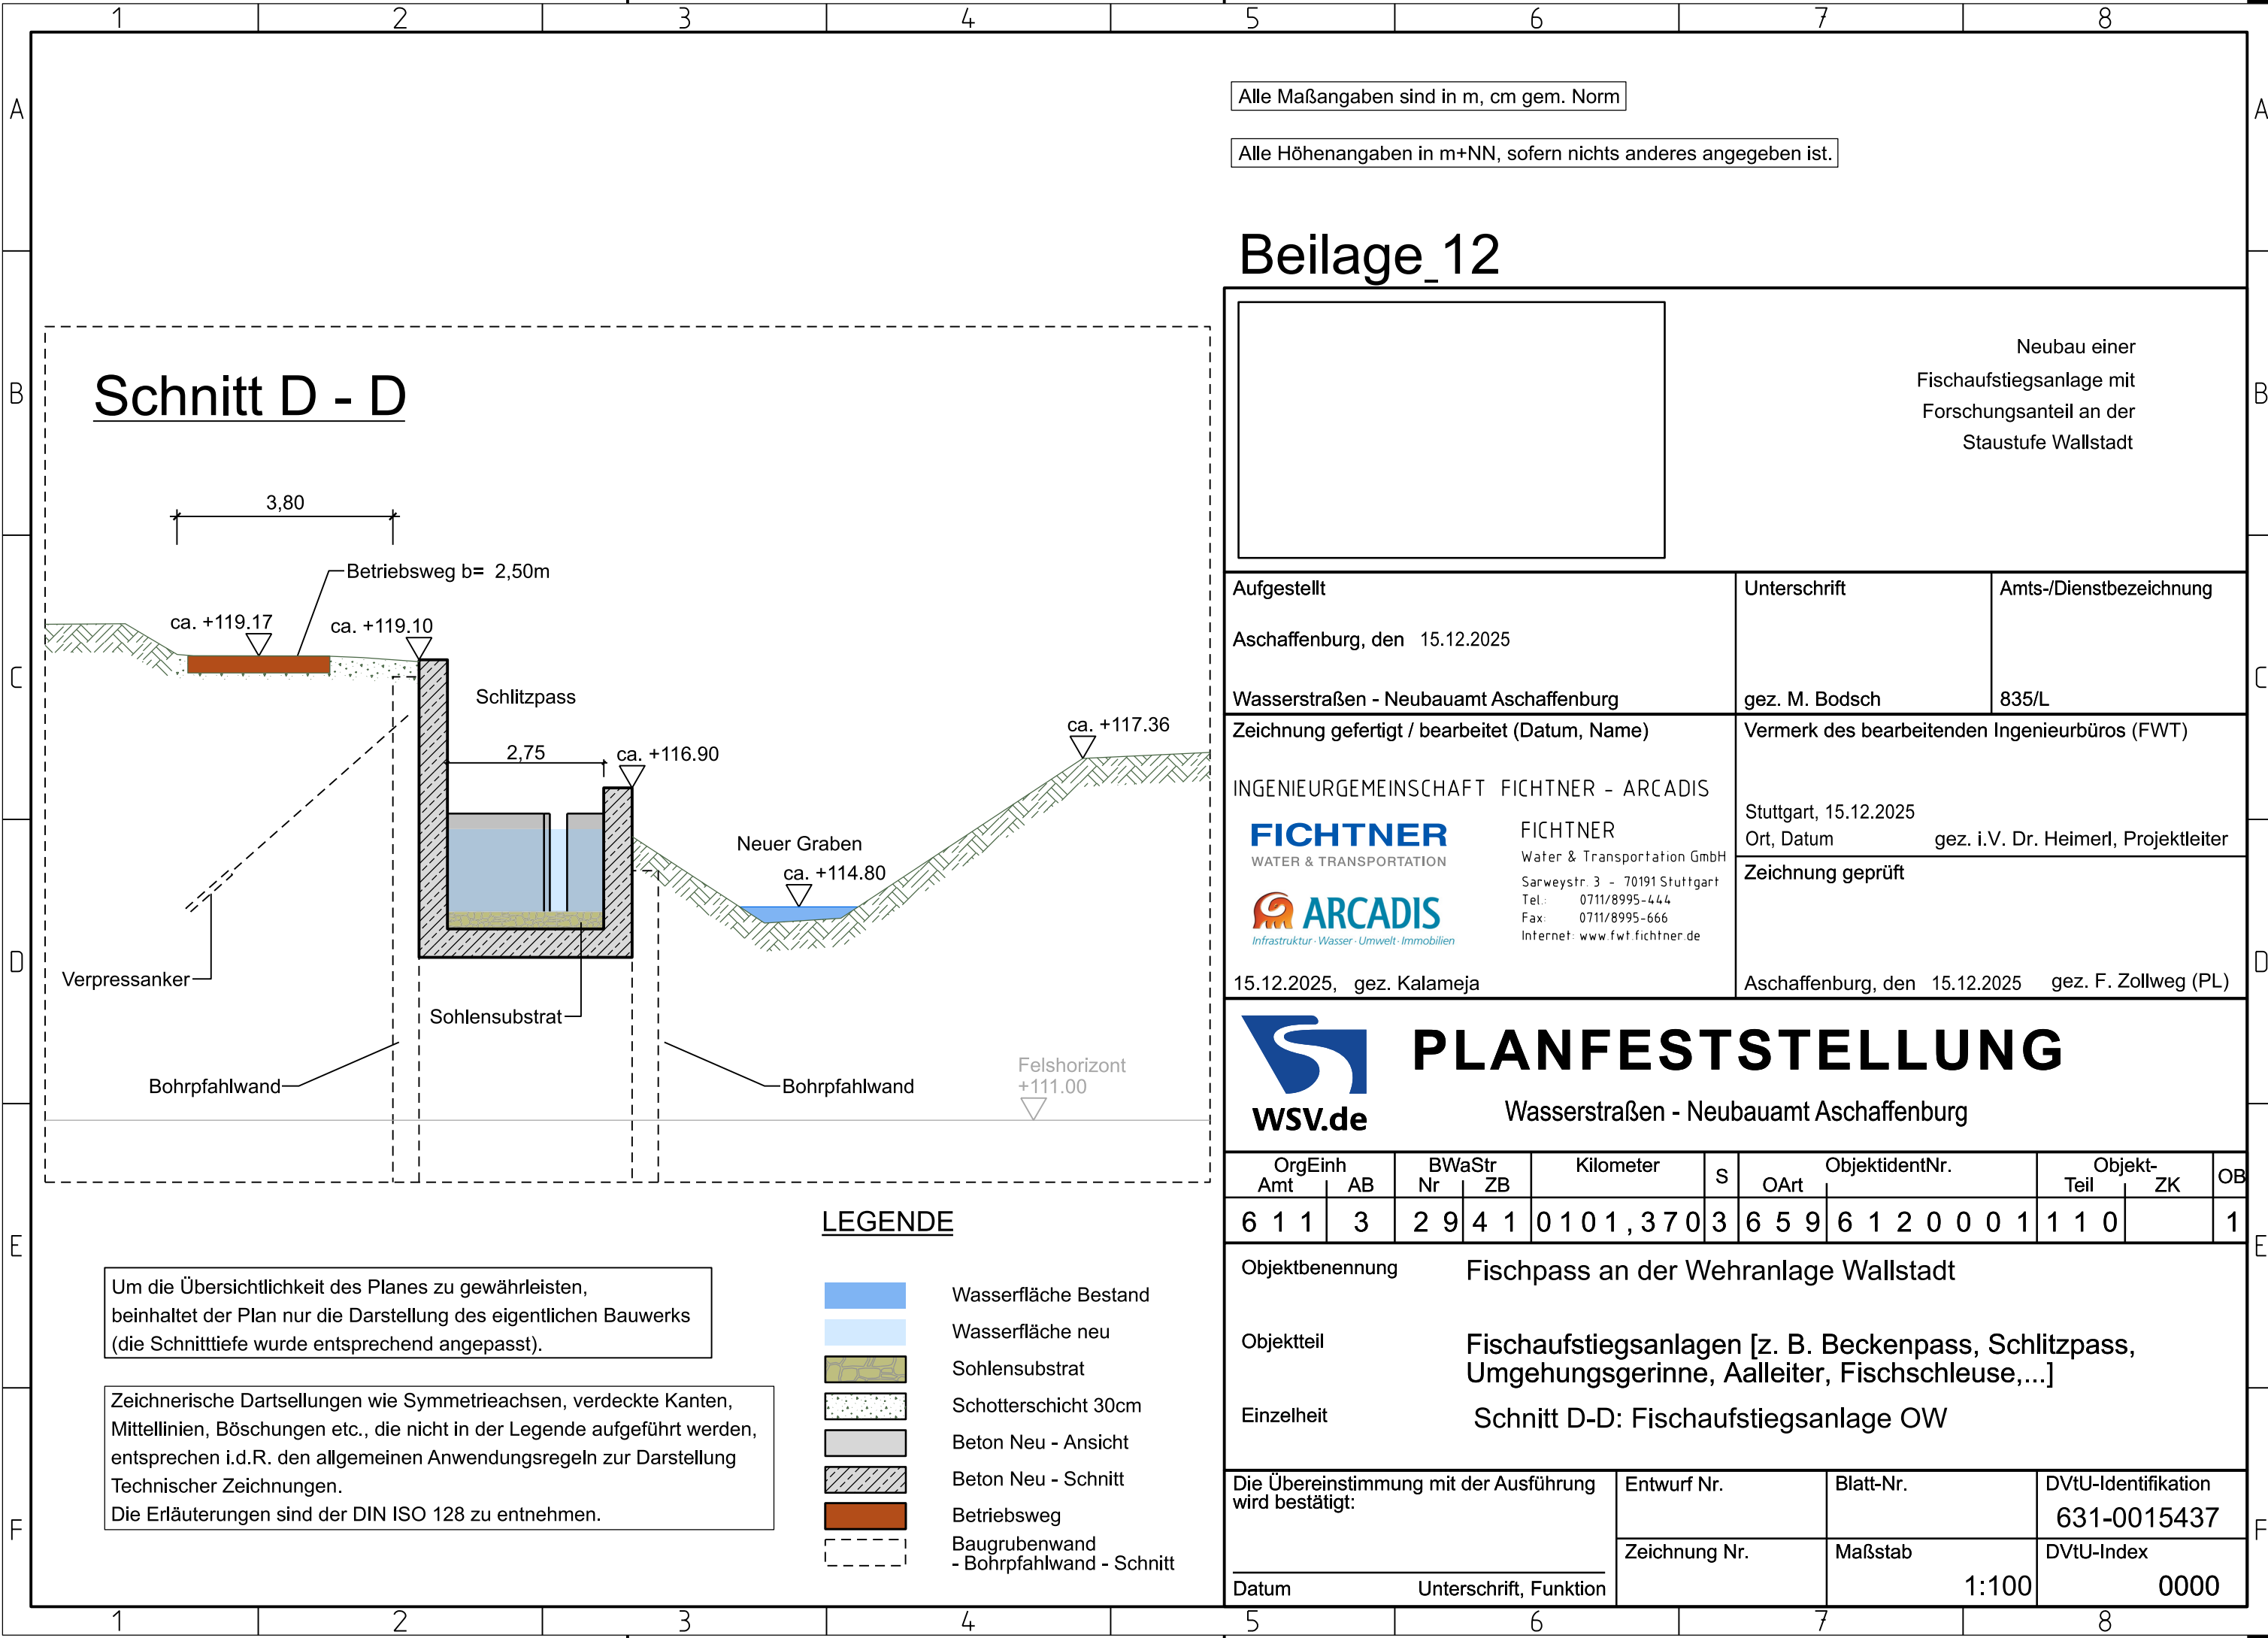

Alle Maßangaben sind in m, cm gem. Norm

Alle Höhenangaben in m+NN, sofern nichts anderes angegeben ist.

# Beilage\_12

Neubau einer  
Fischaufstiegsanlage mit  
Forschungsanteil an der  
Staustufe Wallstadt

|   |                                                |                         |
|---|------------------------------------------------|-------------------------|
| Aufgestellt   | Unterschrift                                   | Amts-/Dienstbezeichnung |
| Aschaffenburg, den 15.12.2025   |                                                |                         |
| Wasserstraßen - Neubauamt Aschaffenburg   | gez. M. Bodsch                                 | 835/L                   |
| Zeichnung gefertigt / bearbeitet (Datum, Name)                                                                                                 | Vermerk des bearbeitenden Ingenieurbüros (FWT) |                         |
| INGENIEURGEMEINSCHAFT FICHTNER - ARCADIS   | Stuttgart, 15.12.2025                          |                         |
| <div><div><b>FICHTNER</b><br/>WATER &amp; TRANSPORTATION</div><div><b>ARCADIS</b><br/>Infrastruktur · Wasser · Umwelt · Immobilien</div></div> | Ort, Datum                                     |                         |
|   | gez. i.V. Dr. Heimerl, Projektleiter           |                         |
|   | Zeichnung geprüft                              |                         |
|   | Aschaffenburg, den 15.12.2025                  |                         |
| 15.12.2025, gez. Kalameja   | gez. F. Zollweg (PL)                           |                         |



WSV.de

PLANFESTSTELLUNG

Wasserstraßen - Neubauamt Aschaffenburg

| OrgEinh                                                |    | BWaStr                                                                                                |     | Kilometer      | S | OArt      | ObjektidentNr. | Objekt-             |    | OB |
|--------------------------------------------------------|----|---|-----|----------------|---|-----------|----------------|---------------------|----|----|
| Amt                                                    | AB | Nr   | ZB  |                |   |           |                | Teil                | ZK |    |
| 6 1 1                                                  | 3  | 2 9                                                                                                   | 4 1 | 0 1 0 1, 3 7 0 | 3 | 6 5 9     | 6 1 2 0 0 0 1  | 1 1 0               |    | 1  |
| Objektbenennung                                        |    | Fischpass an der Wehranlage Wallstadt                                                                 |     |                |   |           |                |                     |    |    |
| Objektteil                                             |    | Fischaufstiegsanlagen [z. B. Beckenpass, Schlitzpass, Umgehungsgerinne, Aalleiter, Fischschleuse,...] |     |                |   |           |                |                     |    |    |
| Einzelheit                                             |    | Schnitt D-D: Fischaufstiegsanlage OW                                                                  |     |                |   |           |                |                     |    |    |
| Die Übereinstimmung mit der Ausführung wird bestätigt: |    |   |     | Entwurf Nr.    |   | Blatt-Nr. |                | DVtU-Identifikation |    |    |
|                                                        |    |   |     |                |   |           |                | 631-0015437         |    |    |
| Datum                                                  |    |   |     | Zeichnung Nr.  |   | Maßstab   |                | DVtU-Index          |    |    |
|                                                        |    |   |     |                |   | 1:100     |                | 0000                |    |    |
| Unterschrift, Funktion                                 |    |   |     |                |   |           |                |                     |    |    |

## LEGENDE

- Wasserfläche Bestand
- Wasserfläche neu
- Sohlensubstrat
- Schotterschicht 30cm
- Beton Neu - Ansicht
- Beton Neu - Schnitt
- Betriebsweg
- Baugrubenwand - Bohrpfahlwand - Schnitt

Um die Übersichtlichkeit des Planes zu gewährleisten, beinhaltet der Plan nur die Darstellung des eigentlichen Bauwerks (die Schnitttiefe wurde entsprechend angepasst).

Zeichnerische Dartsellungen wie Symmetrieachsen, verdeckte Kanten, Mittellinien, Böschungen etc., die nicht in der Legende aufgeführt werden, entsprechen i.d.R. den allgemeinen Anwendungsregeln zur Darstellung Technischer Zeichnungen.  
Die Erläuterungen sind der DIN ISO 128 zu entnehmen.