


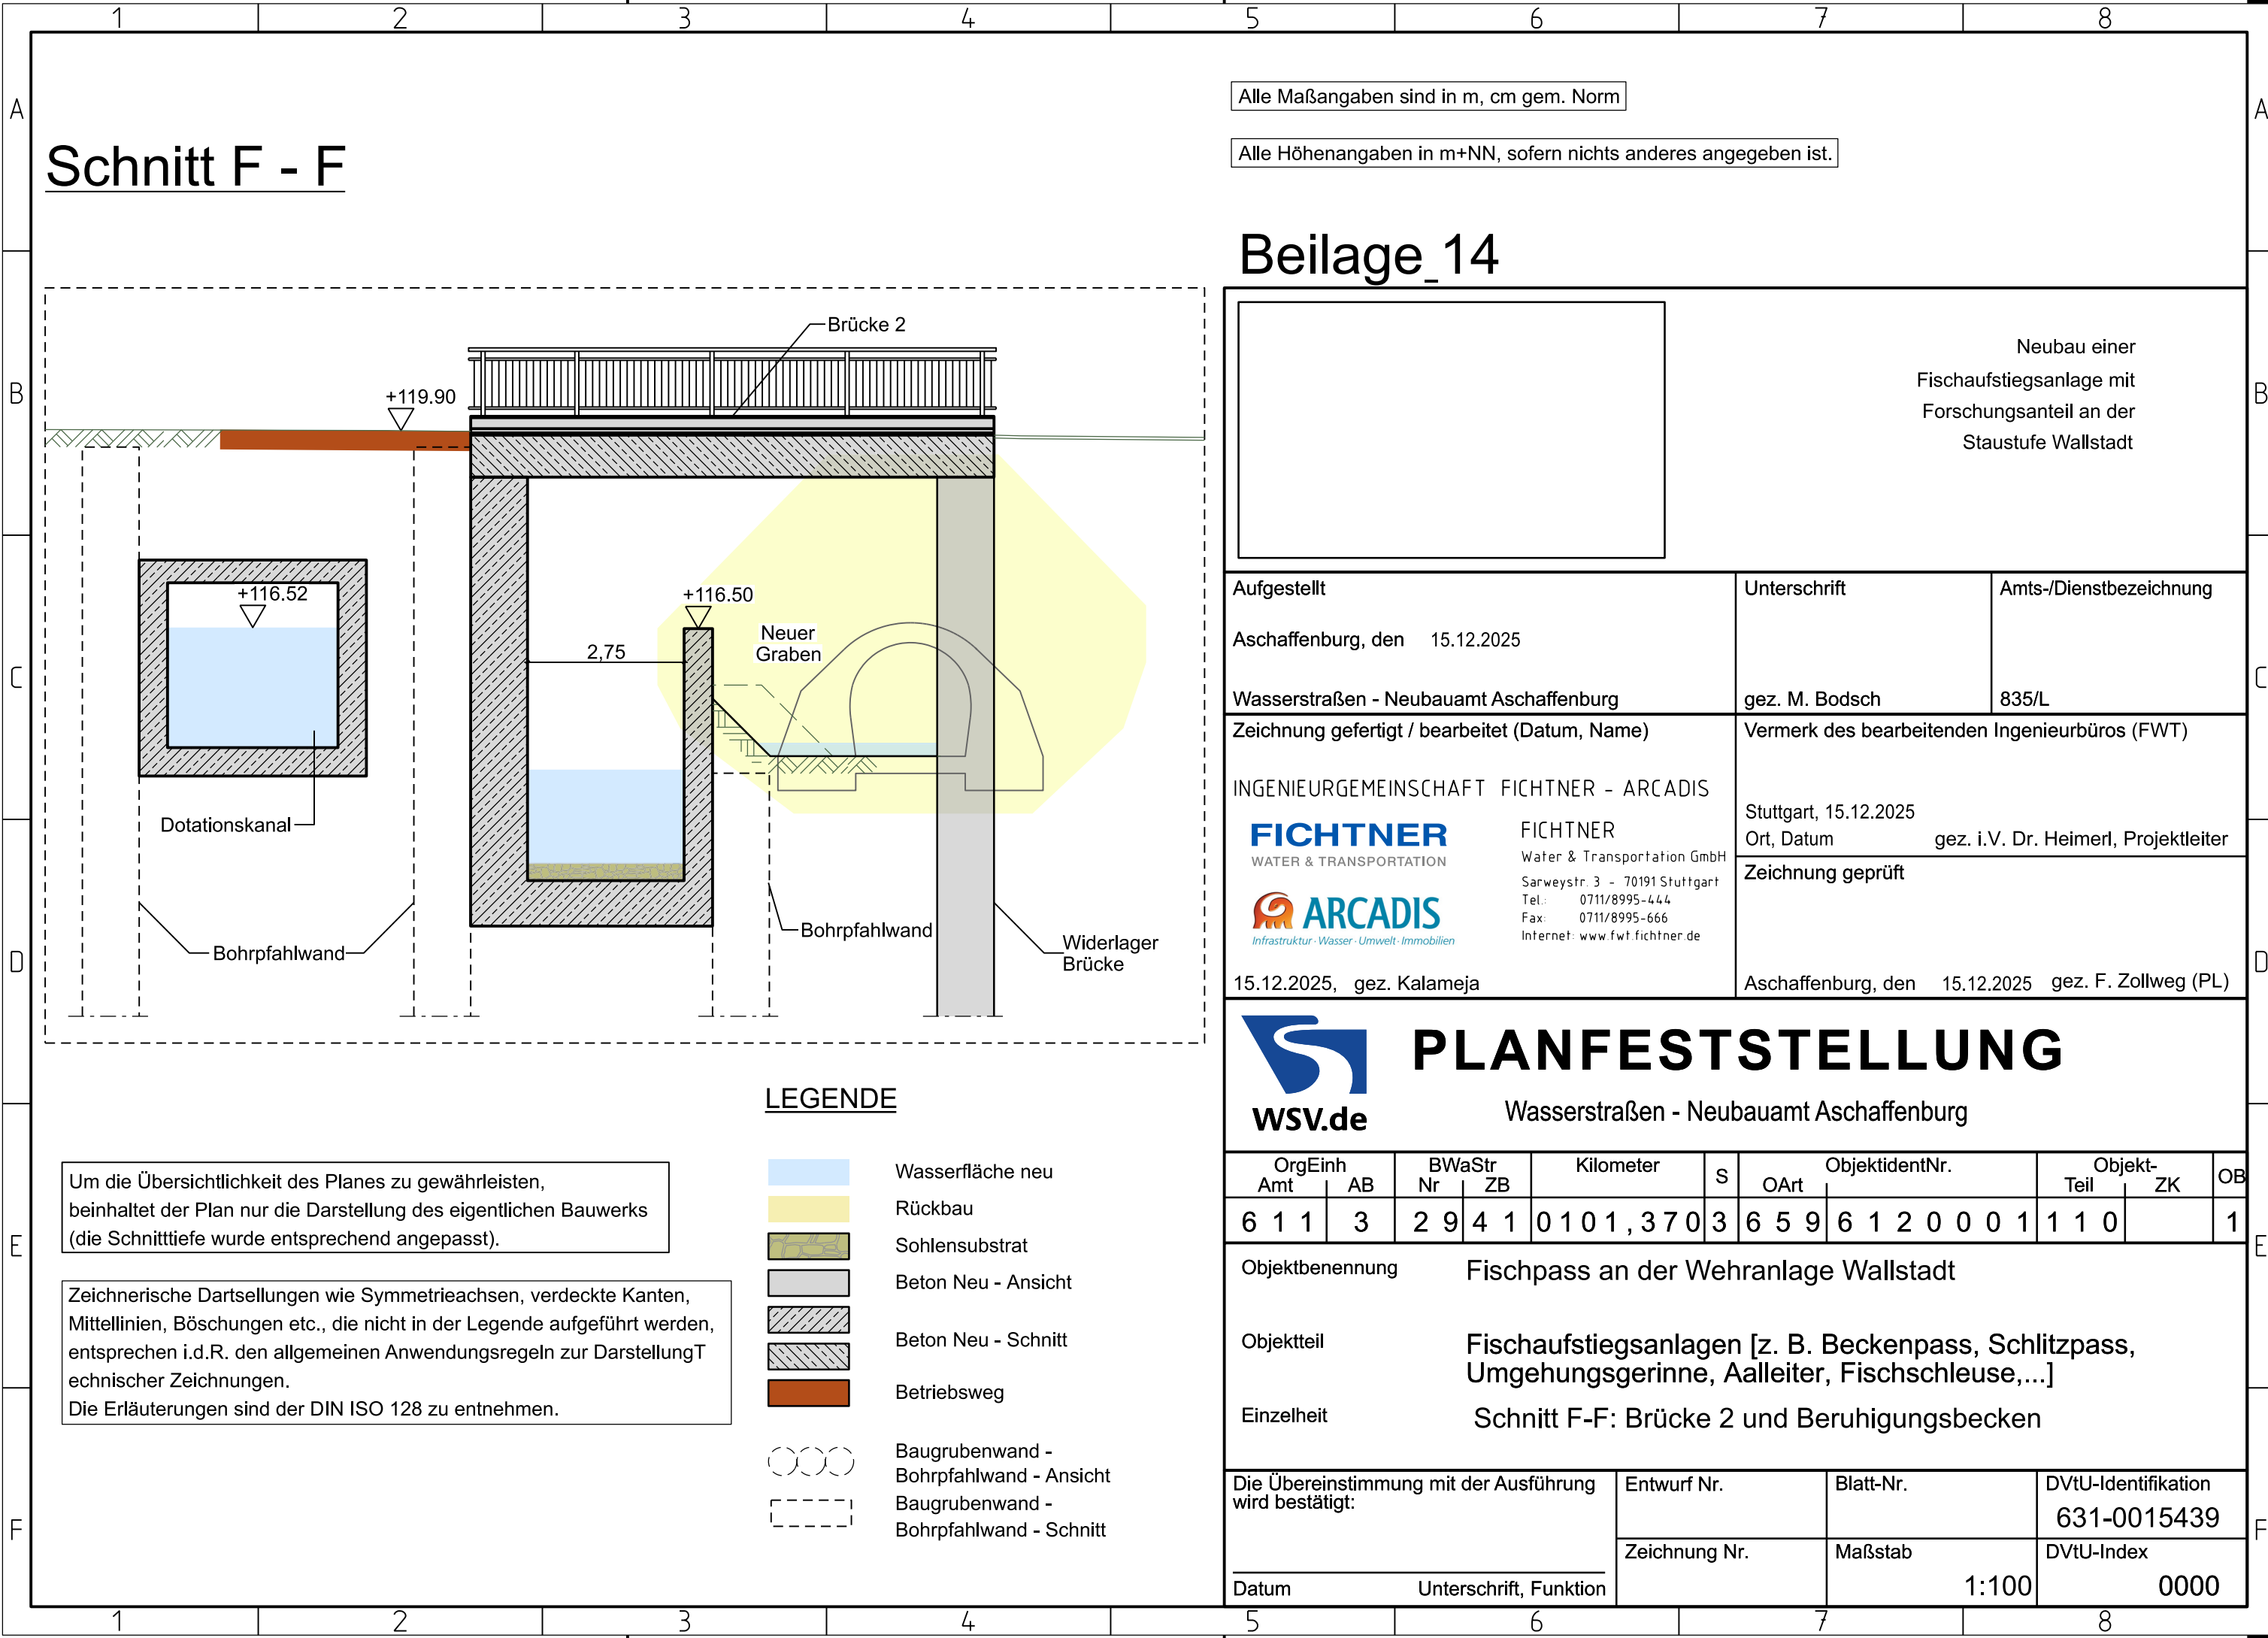

Schnitt F - F

Alle Maßangaben sind in m, cm gem. Norm

Alle Höhenangaben in m+NN, sofern nichts anderes angegeben ist.

Beilage_14

Neubau einer
Fischaufstiegsanlage mit
Forschungsanteil an der
Staustufe Wallstadt

Aufgestellt	Unterschrift	Amts-/Dienstbezeichnung
Aschaffenburg, den 15.12.2025		
Wasserstraßen - Neubauamt Aschaffenburg	gez. M. Bodsch	835/L
Zeichnung gefertigt / bearbeitet (Datum, Name)	Vermerk des bearbeitenden Ingenieurbüros (FWT)	
INGENIEURGEMEINSCHAFT FICHTNER - ARCADIS		
FICHTNER WATER & TRANSPORTATION ARCADIS Infrastruktur · Wasser · Umwelt · Immobilien	Stuttgart, 15.12.2025 Ort, Datum gez. i.V. Dr. Heimerl, Projektleiter	
	Zeichnung geprüft	
15.12.2025, gez. Kalameja	Aschaffenburg, den 15.12.2025 gez. F. Zollweg (PL)	



WSV.de

PLANFESTSTELLUNG

Wasserstraßen - Neubauamt Aschaffenburg

OrgEinh Amt		AB	BWaStr Nr		ZB	Kilometer		S	OArt	ObjektidentNr.				Objekt- Teil		ZK	OB														
6	1	1	3	2	9	4	1	0	1	0	1	,	3	7	0	3	6	5	9	6	1	2	0	0	0	1	1	1	0		1
Objektbenennung																	Fischpass an der Wehranlage Wallstadt														
Objektteil																	Fischaufstiegsanlagen [z. B. Beckenpass, Schlitzpass, Umgehungsgerinne, Aalleiter, Fischschleuse,...]														
Einzelheit																	Schnitt F-F: Brücke 2 und Beruhigungsbecken														
Die Übereinstimmung mit der Ausführung wird bestätigt:										Entwurf Nr.				Blatt-Nr.				DVTU-Identifikation													
																		631-0015439													
Datum										Zeichnung Nr.				Maßstab				DVTU-Index													
																		1:100				0000									
Unterschrift, Funktion																															

LEGENDE

- Wasserfläche neu
- Rückbau
- Sohlensubstrat
- Beton Neu - Ansicht
- Beton Neu - Schnitt
- Betriebsweg
- Baugrubenwand - Bohrpfahlwand - Ansicht
- Baugrubenwand - Bohrpfahlwand - Schnitt

Um die Übersichtlichkeit des Planes zu gewährleisten, beinhaltet der Plan nur die Darstellung des eigentlichen Bauwerks (die Schnitttiefe wurde entsprechend angepasst).

Zeichnerische Darstellungen wie Symmetrieachsen, verdeckte Kanten, Mittellinien, Böschungen etc., die nicht in der Legende aufgeführt werden, entsprechen i.d.R. den allgemeinen Anwendungsregeln zur Darstellung technischer Zeichnungen. Die Erläuterungen sind der DIN ISO 128 zu entnehmen.