


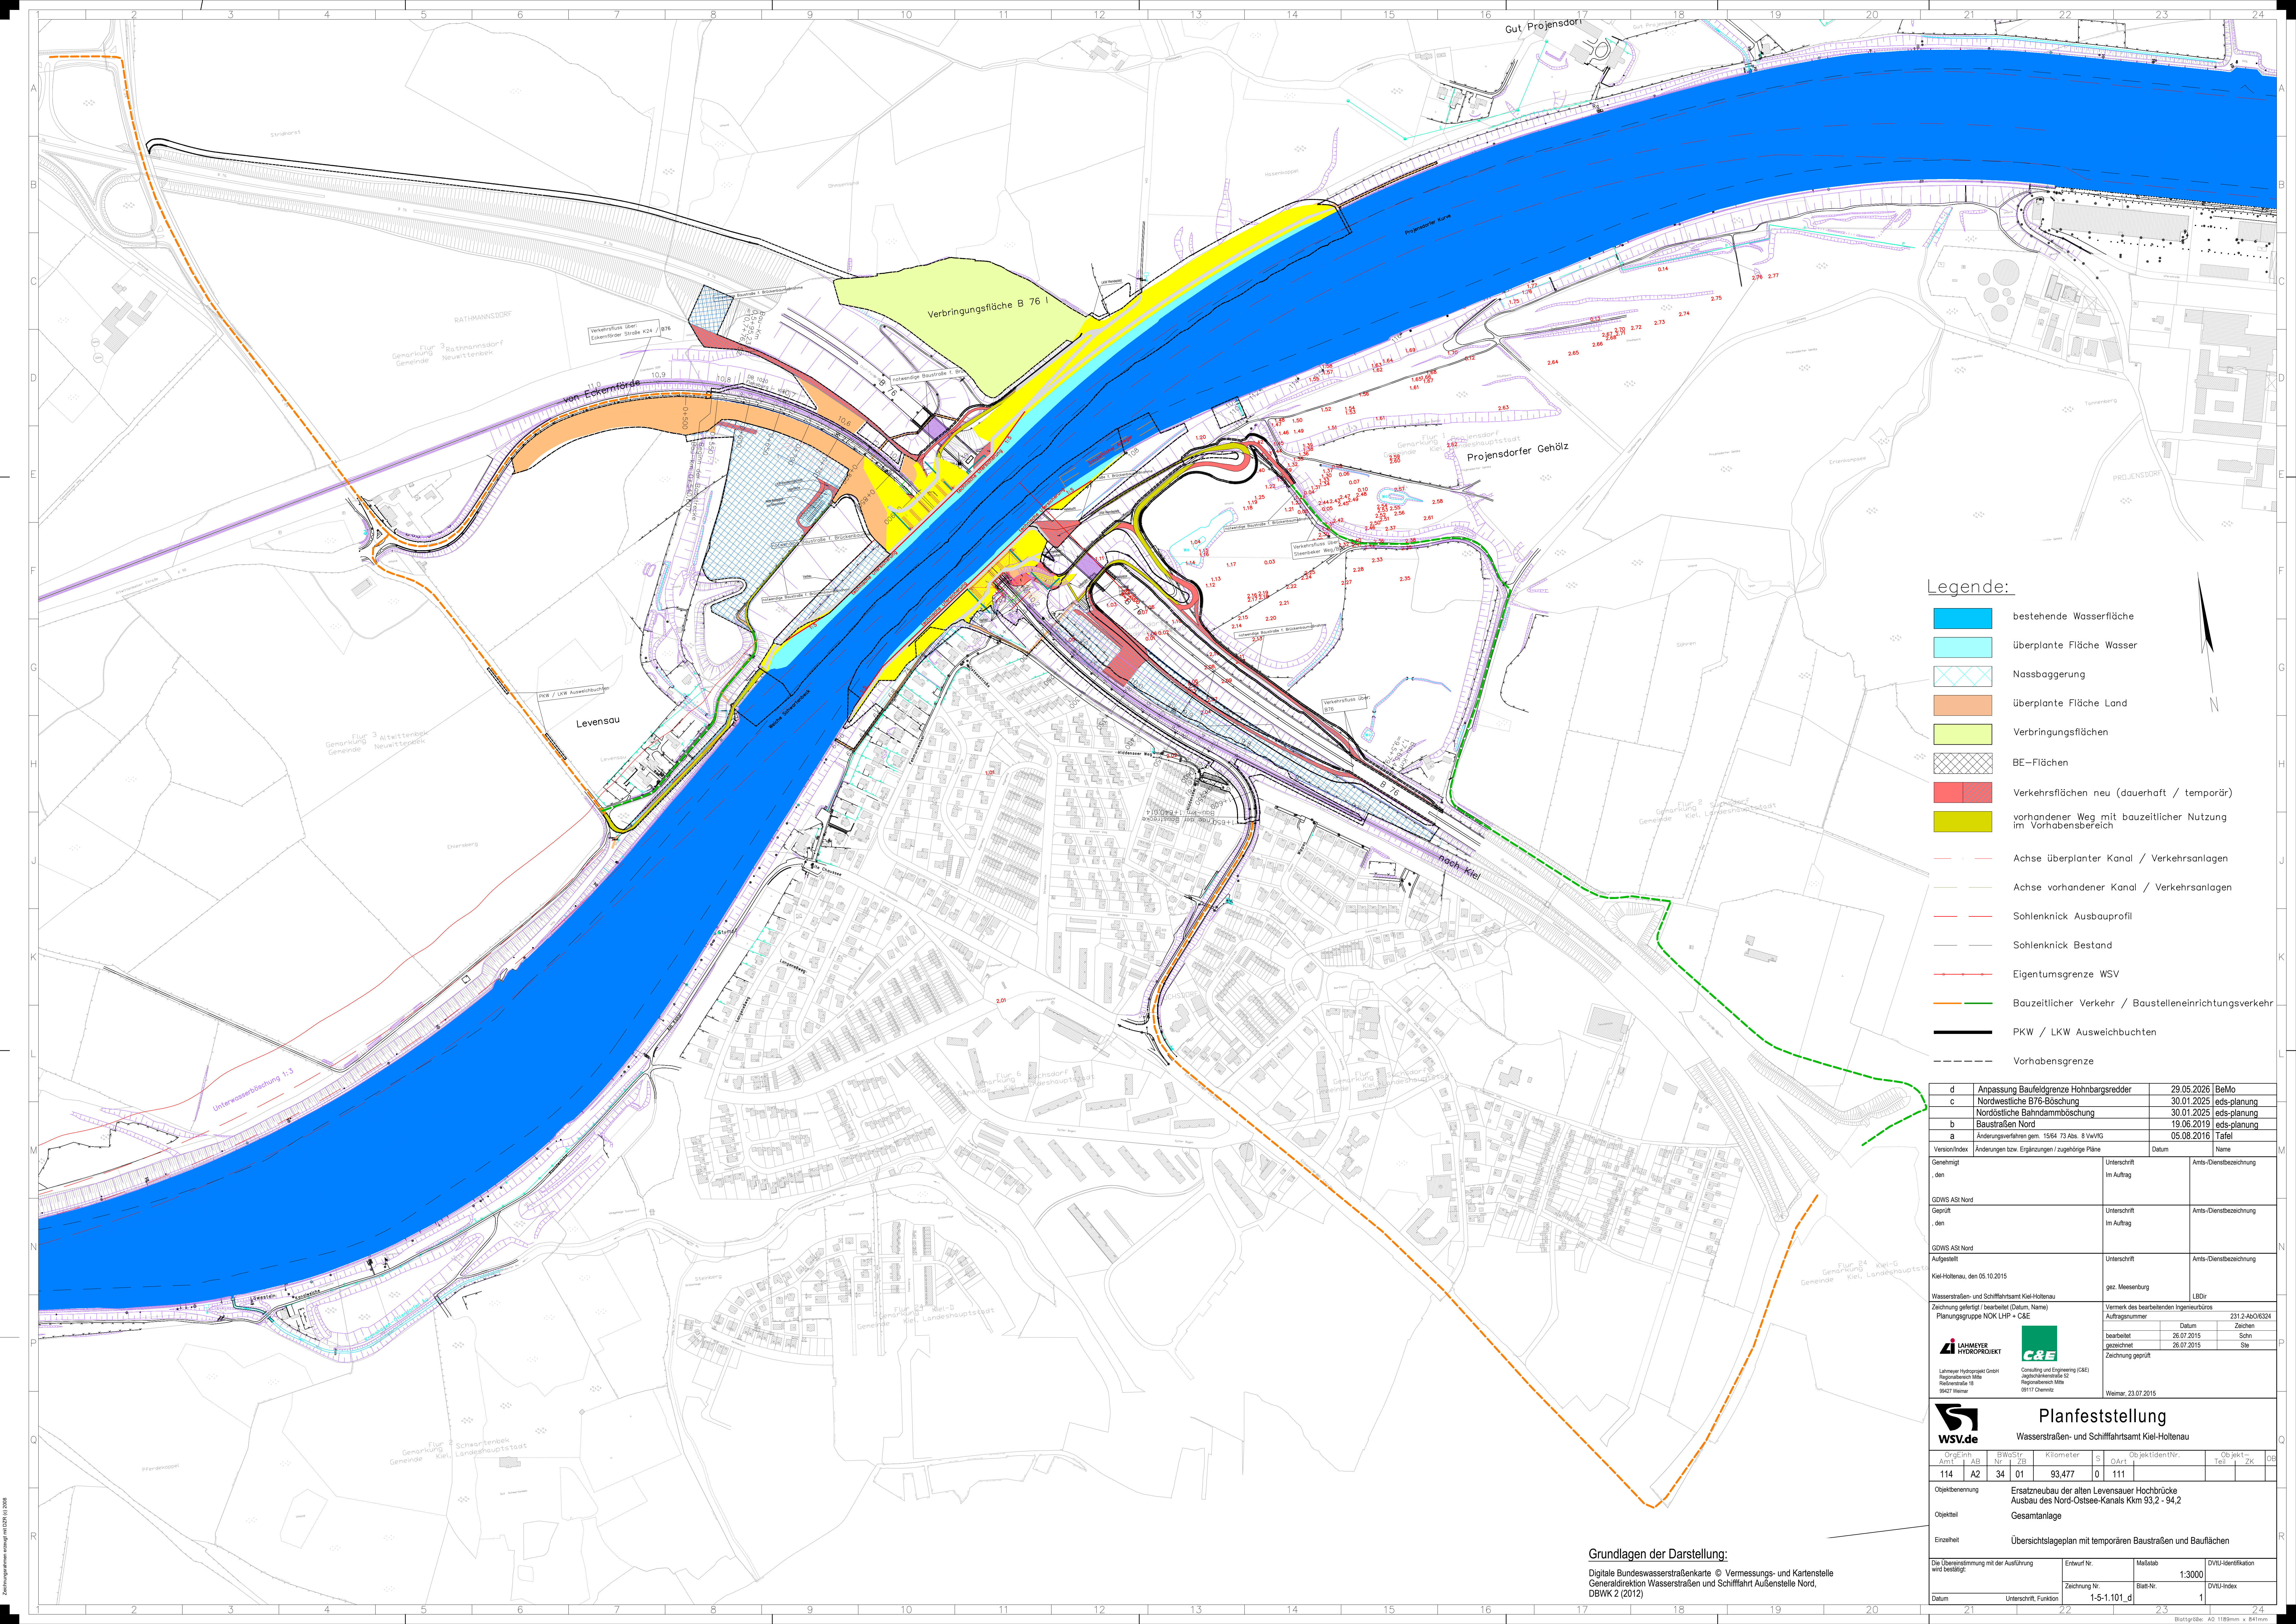

Legende:

- bestehende Wasserfläche
- überplante Fläche Wasser
- Nassbaggerung
- überplante Fläche Land
- Verbringungsflächen
- BE-Flächen
- Verkehrsflächen neu (dauerhaft / temporär)
- vorhandener Weg mit bauzeitlicher Nutzung im Vorhabensbereich
- Achse überplanter Kanal / Verkehrsanlagen
- Achse vorhandener Kanal / Verkehrsanlagen
- Sohlenknick Ausbauprofil
- Sohlenknick Bestand
- Eigentumsgrnze WSV
- Bauzeitlicher Verkehr / Baustelleneinrichtungsverkehr
- PKW / LKW Ausweichbuchten
- Vorhabensgrenze

d	Anpassung Baufeldgrenze Hohnbagsredder	29.05.2026	BeMo
c	Nordwestliche B76-Böschung	30.01.2025	eds-planung
	Nordöstliche Bahndammböschung	30.01.2025	eds-planung
b	Baustraßen Nord	19.06.2019	eds-planung
a	Änderungsverfahren gem. 1564 73 Abs. 8 VwVfG	05.08.2016	Tafel
Version/Änderungen bzw. Ergänzungen / zugehörige Pläne	Datum	Name	
Genehmigt	Unterschrift	Amts-/Dienstbezeichnung	
den	Im Auftrag		
GDWS ASI Nord			
Geprüft	Unterschrift	Amts-/Dienstbezeichnung	
den	Im Auftrag		
GDWS ASI Nord			
Aufgestellt	Unterschrift	Amts-/Dienstbezeichnung	
Kiel-Holtenau, den 05.10.2015	gez. Messenburg	LBDv	
Wasserstraßen- und Schiffsamt Kiel-Holtenau			
Zzeichnung gefertigt / bearbeitet (Datum, Name)	Vermerk des bearbeitenden Ingenieurbüros		
Planungsgruppe NOK LHP + C&E	Auftragsnummer	Datum	231.2.40/6324
	bearbeitet	26.07.2015	Sohn
	gezeichnet	26.07.2015	Sie
	Zzeichnung geprüft		
LAHMEYER HYDROPROJEKT	C&E		
Lahteyer Hydroprojekt GmbH Regierungsbezirk Mitt Rathmannsdorf 18 99477 Weimar	Consulting und Engineering (C&E) Regierungsbezirk Mitt Rathmannsdorf 18 99477 Weimar		Weimar, 23.07.2015
wsv.de	Planfeststellung		
Wasserstraßen- und Schiffsamt Kiel-Holtenau			
OrgEinheit	BWStz	Kilometer	S
114	A2	34	01
Objektbezeichnung	Objektident.Nr.	Tel	ZK
Objektteil	0	111	
Einzelteil	Übersichtslageplan mit temporären Baustraßen und Bauflächen		
Die Übernehmigung mit der Ausführung wird bestätigt:	Entwurf Nr.	Maßstab	1:3000
	Zzeichnung Nr.	Blatt Nr.	DVI/Identifikation
Datum	Unterschrift, Funktion	1-5-1.101_d	1

Grundlagen der Darstellung:
Digitale Bundeswasserstraßenkarte © Vermessungs- und Kartenstelle
Generaldirektion Wasserstraßen und Schifffahrt Außenstelle Nord,
DBWK 2 (2012)